



Miðstaðargøta, Hoyvíkshagi

Prinsipp fyrri bygning við handli og felagsøki. 1:300

Kortskjal 4.1

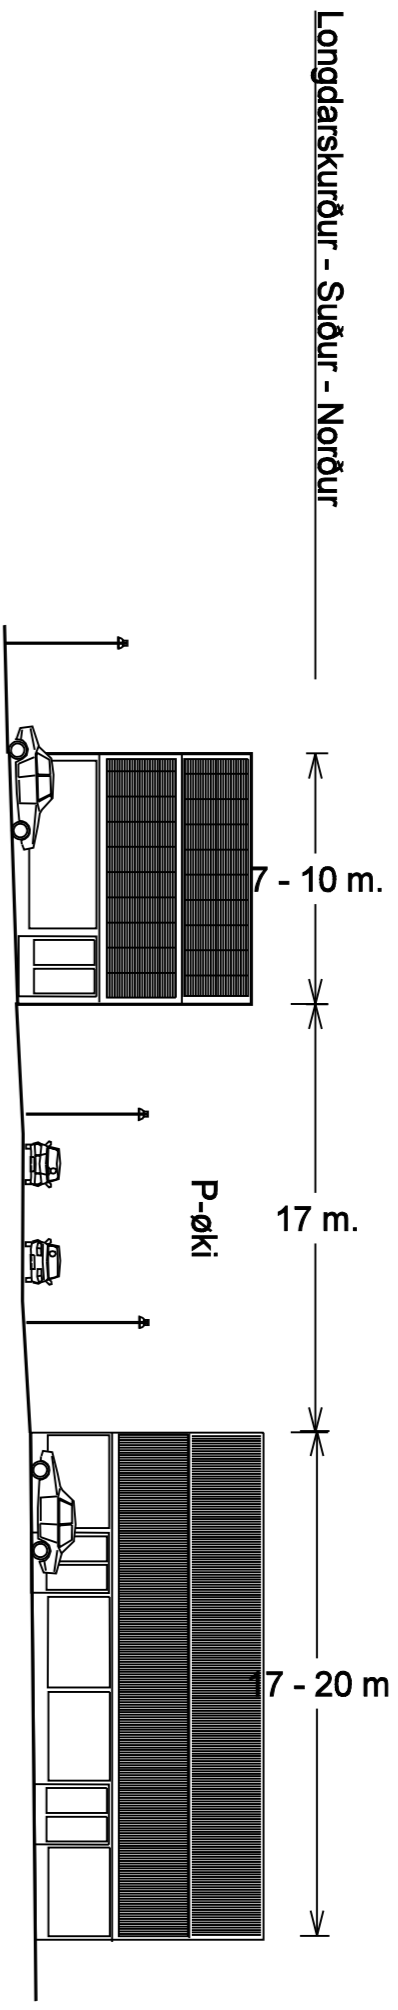

Tvørskurður - Eystur - Vestur.

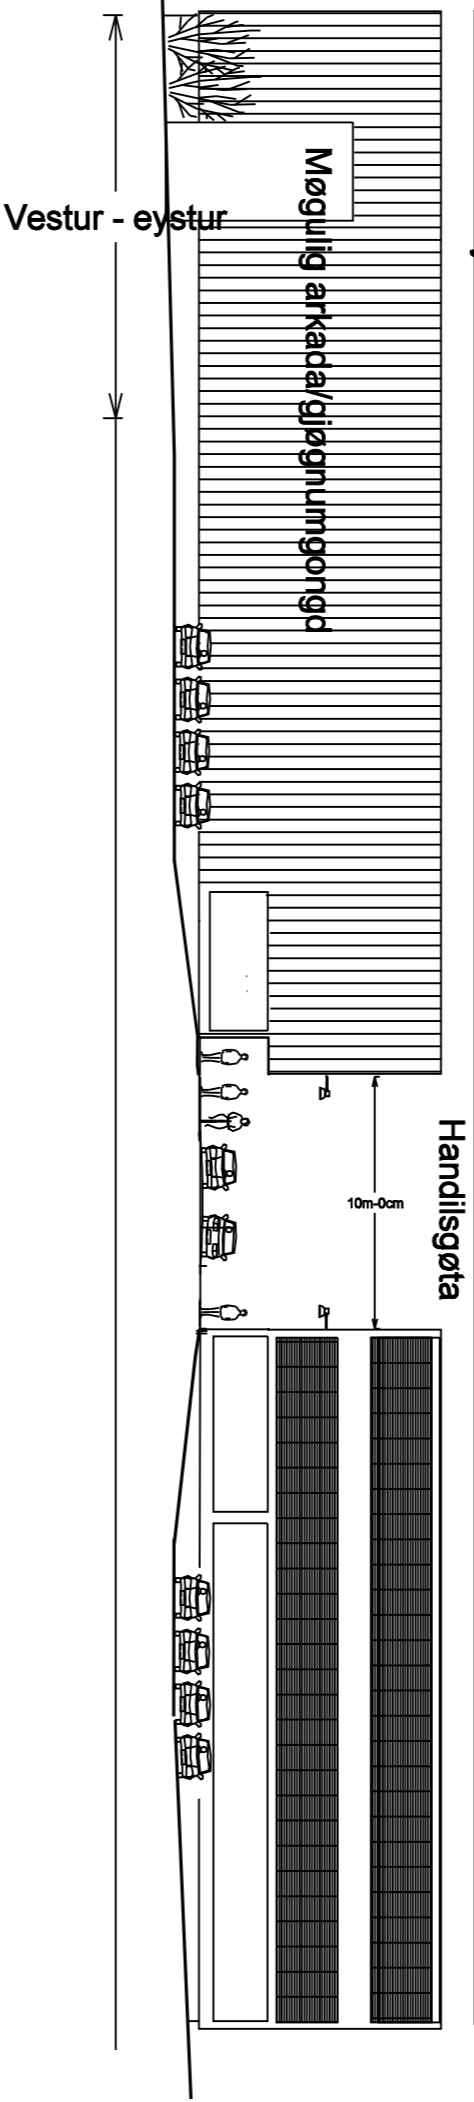

Støðumynd. Bygningar og felagsøki.

