Miðstaðargøta, Hoyvíkshagi

1:400

4.3. Prinsipp fyri bygningar og felagsøki.

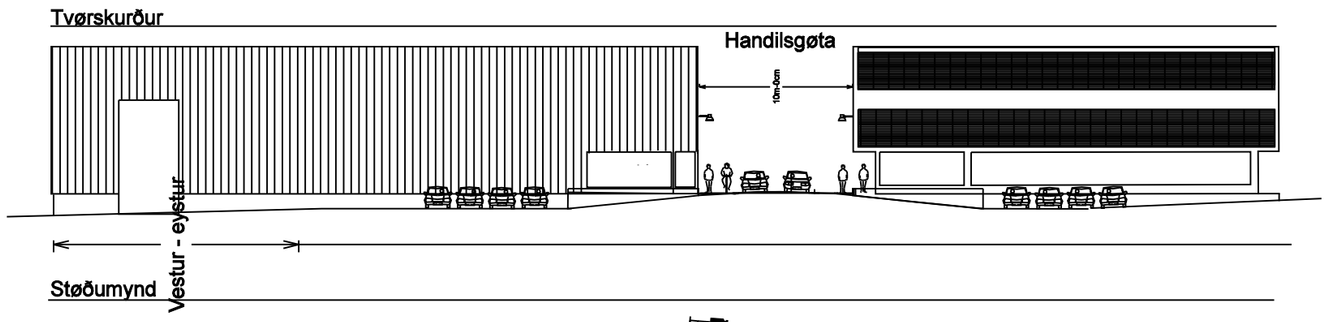

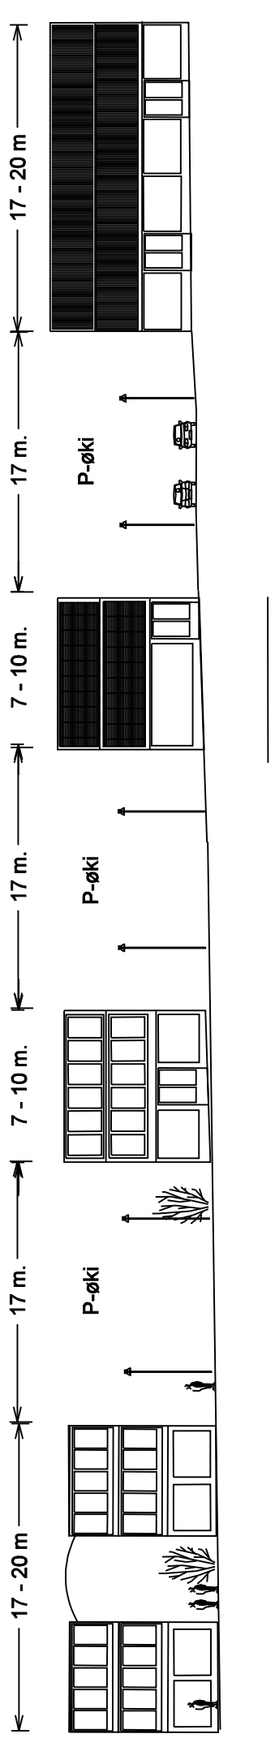
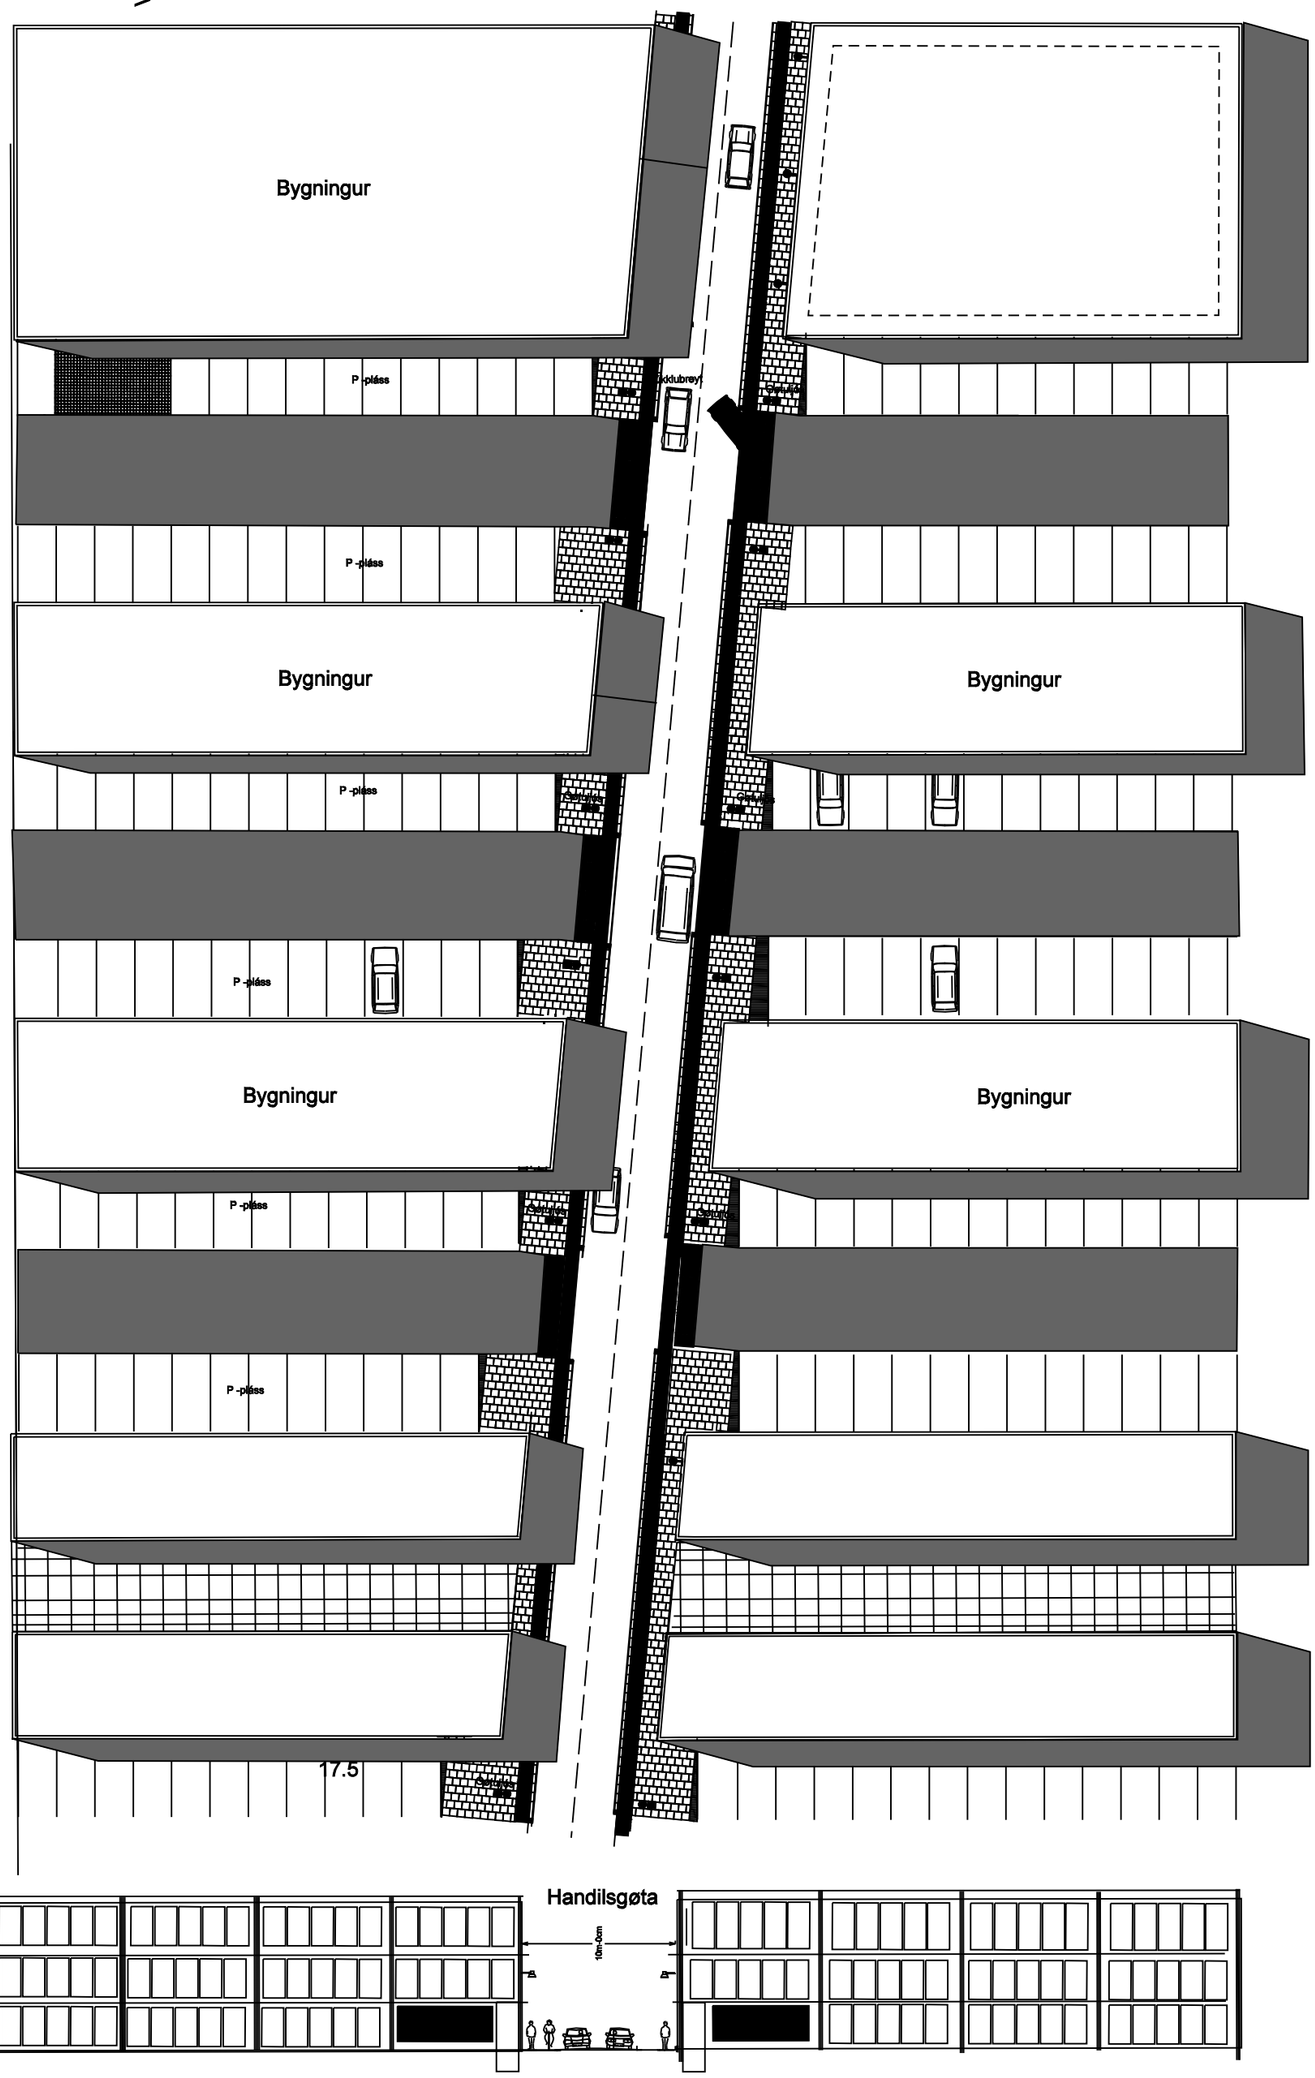
Longdarskurður
Mát , 1 : 200