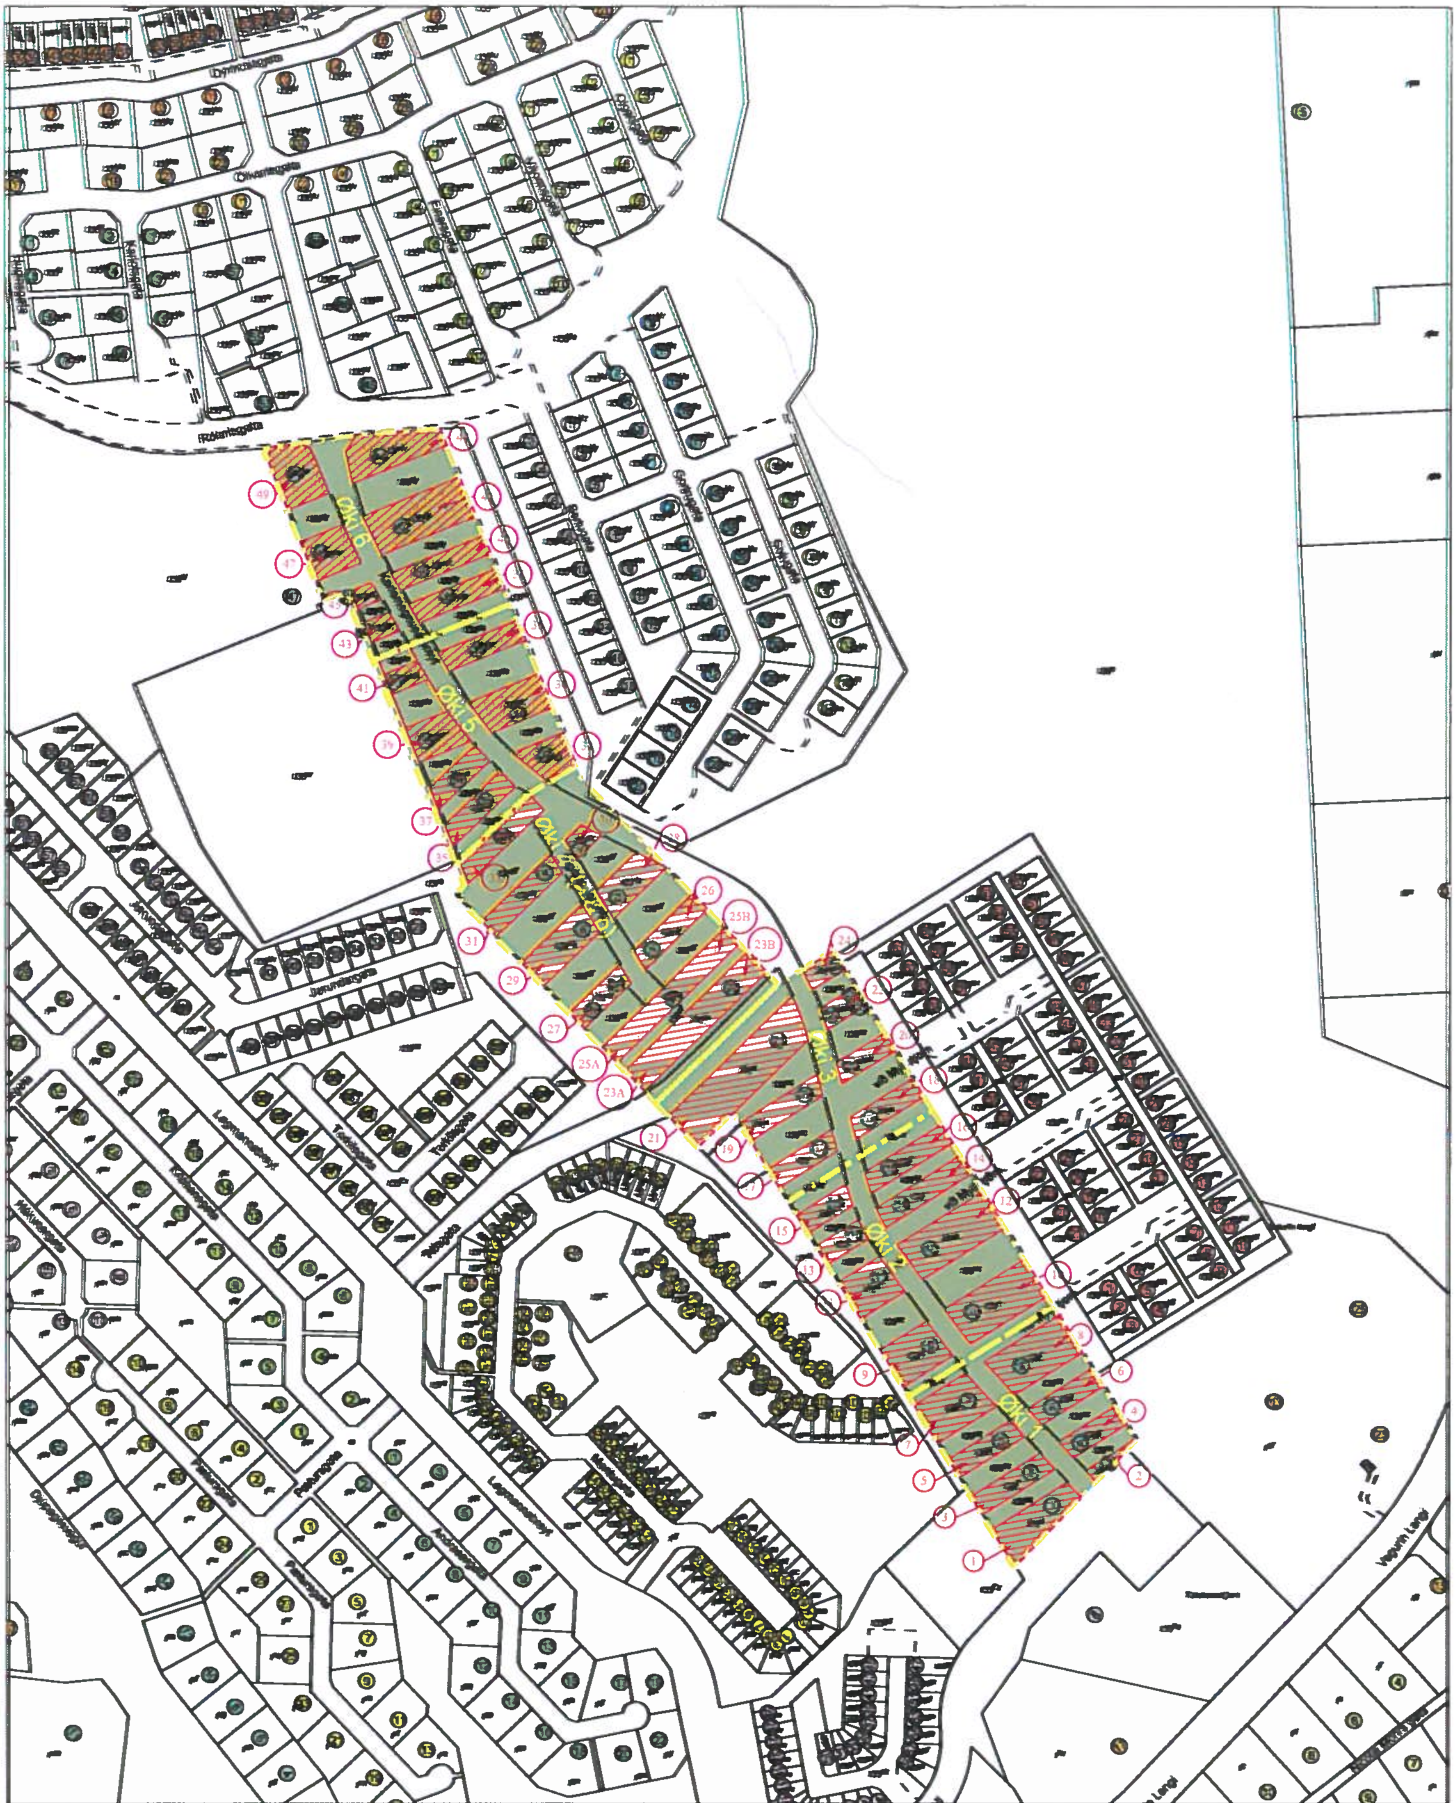

HEILSU- OG INNLENDISMÁLARÁÐIÐ

Blandað bústaðar- og miðstaðarbygging

Mál nr.:	17/00124
Ætlanarskriv:	–
Góðkent:	1/5 - 2017
Váttað:	H Poulsen

SERSTØK BYGGISAMTYKT:

Karlamagnusarbreyt

Góðkend 16.11.06

Seinast broytt: apríl 2017