



## HEILSU- OG INNLENDISMÁLARÁÐIÐ

Tórshavnar kommuna  
Postsmoga 32  
110 Tórshavn

1. mai 2017  
Mál: 17/00124-7  
Tygara Skriv:  
Viðgjørt: KHP

### *Góðkenningarskriv*

#### **Broyting í serstøku byggisamtyktini fyri Karlamagnusarbreyt**

Eftir reglunum í løgtingslóg nr. 13 frá 21. mai 1954 um býarskipanir og byggisamtyktir hevur Tórshavnar kommuna í skrivi, dagfest 1. februar 2017, sent Heilsu- og innlendismálaráðnum uppskot til broyting í serstøku byggisamtyktini fyri Karlamagnusarbreyt til góðkenningar.

Ætlanin er at broyta hæddaravmarkingina á øllum stykkjunum oman fyri stykki 29, sum ásett á viðheftu kortskjølunum. Ætlaða broytingin ávirkar ikki útsýni o.a. fyri onnur stykkir.

Uppskot til broyting í serstøku byggisamtyktini fyri Karlamagnusarbreyt hevur ligið alment frammi frá 16. desember 2016 til og við 6. januar 2017. Tá freistin at koma við møguligum broytingaruppskoti ella mótmæli var farin, 27. januar 2017, hevði kommunan einki mótmæli ella broytingaruppskot móttikið.


Býarskipanarnevndin hevur havt málið til ummælis og hevur í ummæli sínum, dagfest 21. mars 2017, mælt til, at broytingin verður góðkend uttan viðmerkingar.

Heilsu- og innlendismálaráðið tekur undir við ummælinum frá Býarskipanarnevndini.

Sagt verður frá, at Heilsu- og innlendismálaráðið við heimild í § 4 í býarskipanarlógini góðkennir broytingina í serstøku byggisamtyktini fyri Karlamagnusarbreyt sum omanfyri nevnt.



Hjálágt rættað kortskjøl við átekning frá Heilsu- og innlendismálaráðnum

Vegna Heilsu- og innlendismálaráðið

  
Hilmar Nøgenni  
deildarstjóri


# Øki 5

# Øki 5

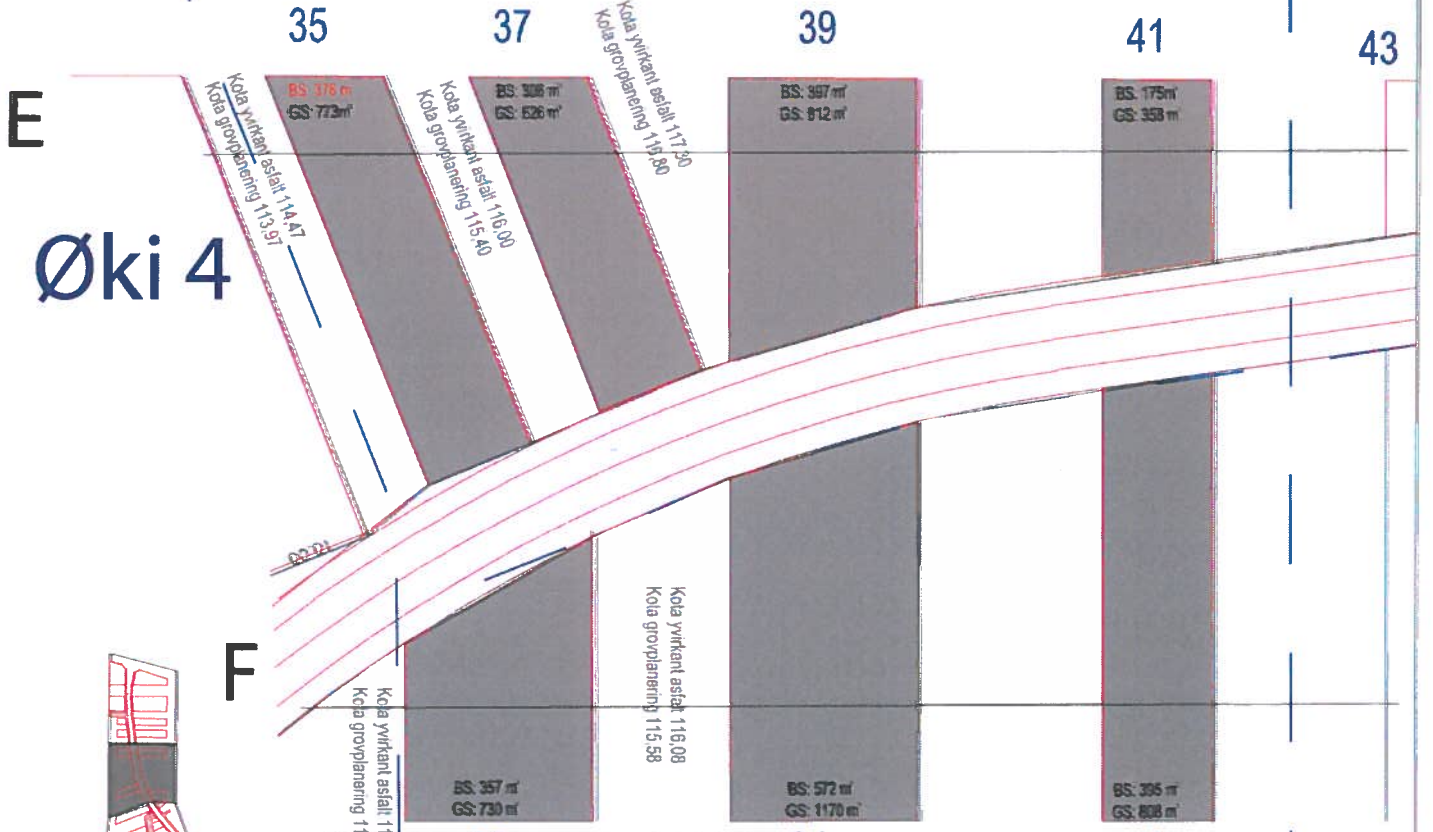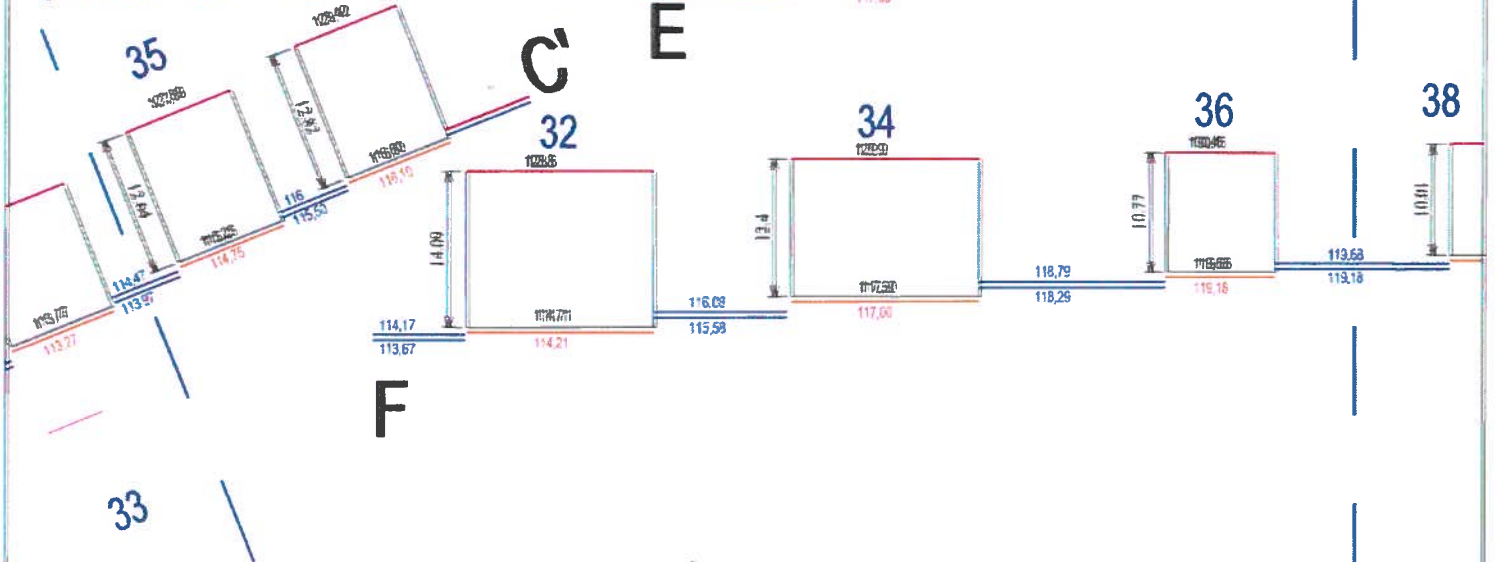


## DEILSU- OG INNLENDISMÁLARÁÐIÐ

Mál nr.:	17/00124
Ætlanarskriv:	-
Góðkent:	11.5.2017
Váttað:	H. Poulsson


 <b>Tórshavnar Kommuna</b> Byggi- og býarskipanardeildin	
Heiti: KMB, Stoddir og hæddir á byggitum	
Viðmerking: Øki 5.	
Skjal nummar: 5.	Journal nr: 16/00598
Dagur:	Tekna: MKJ
Rættað: 26.01.2016	

Seinast broytt: apríl 2017

# Øki 3 | Øki 4

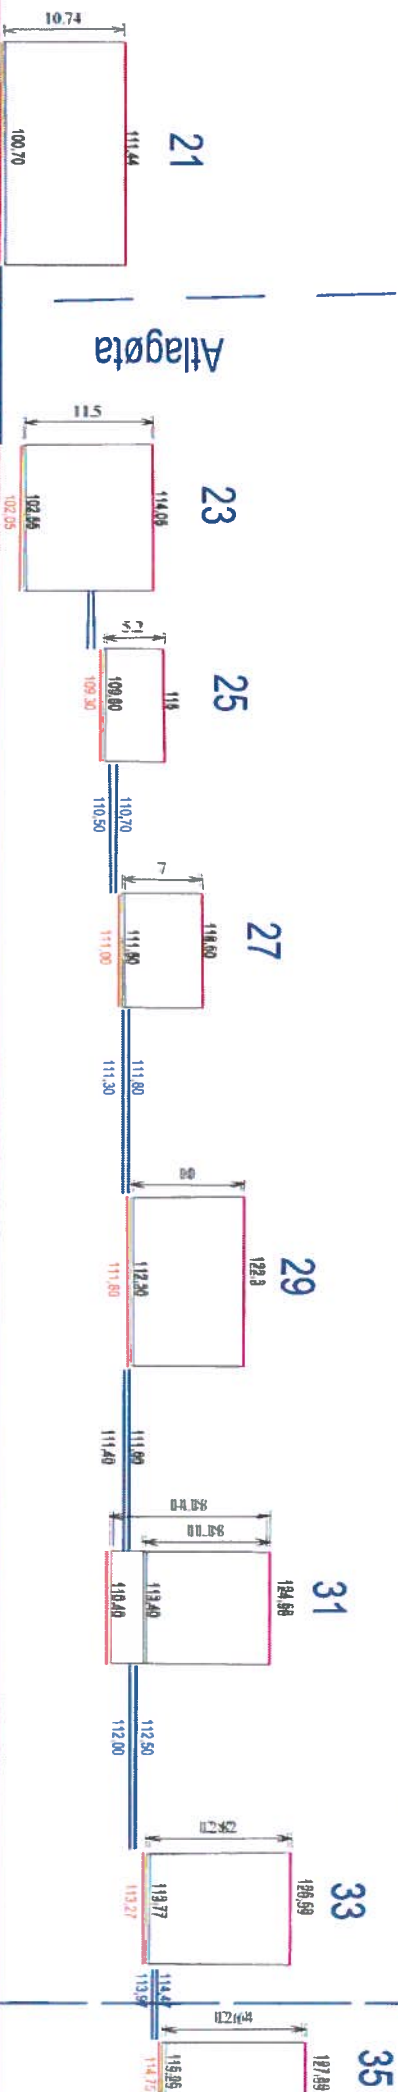


# Atlagøta

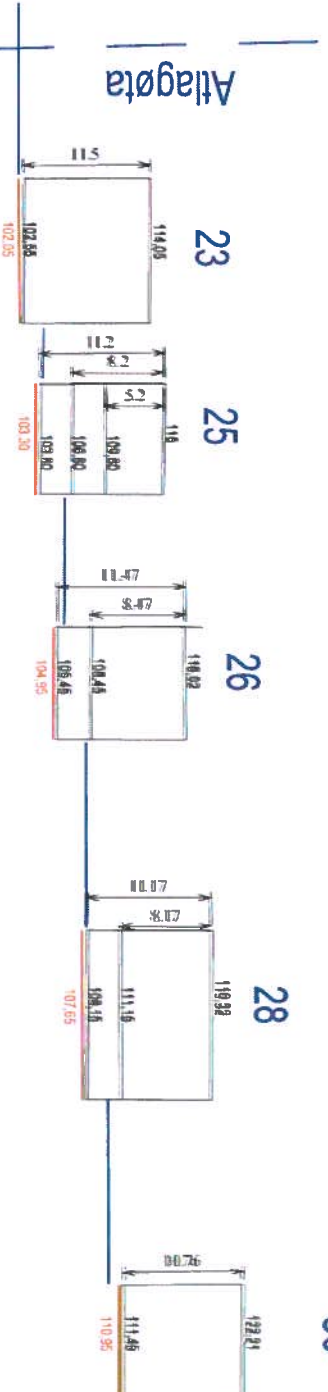

# Ingibjargagøta

# Øki 4

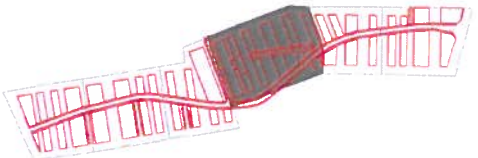

## LSU- OG INNLENDISMÁLARÁÐIÐ

Inn. nr.:	17/00124
Áttanarskriv:	-
Sóðkent:	1/5. 2017
Vatnað:	M. Paulsen

# Øki 4



**Tórshavnar Kommuna**  
Bygging- og býarskipanardeildin

Helti: KNB, Skoðdir og hæddir á byggingulutt

Vísmerking: Øki 4.

Skjalnummari: 4b, Journal nr.: 16/00898

Dagur: Tekni: MKJ


Selnað broytt: apríl 2017

Rættind: 26.01.2016




Øki 6

Øki 6

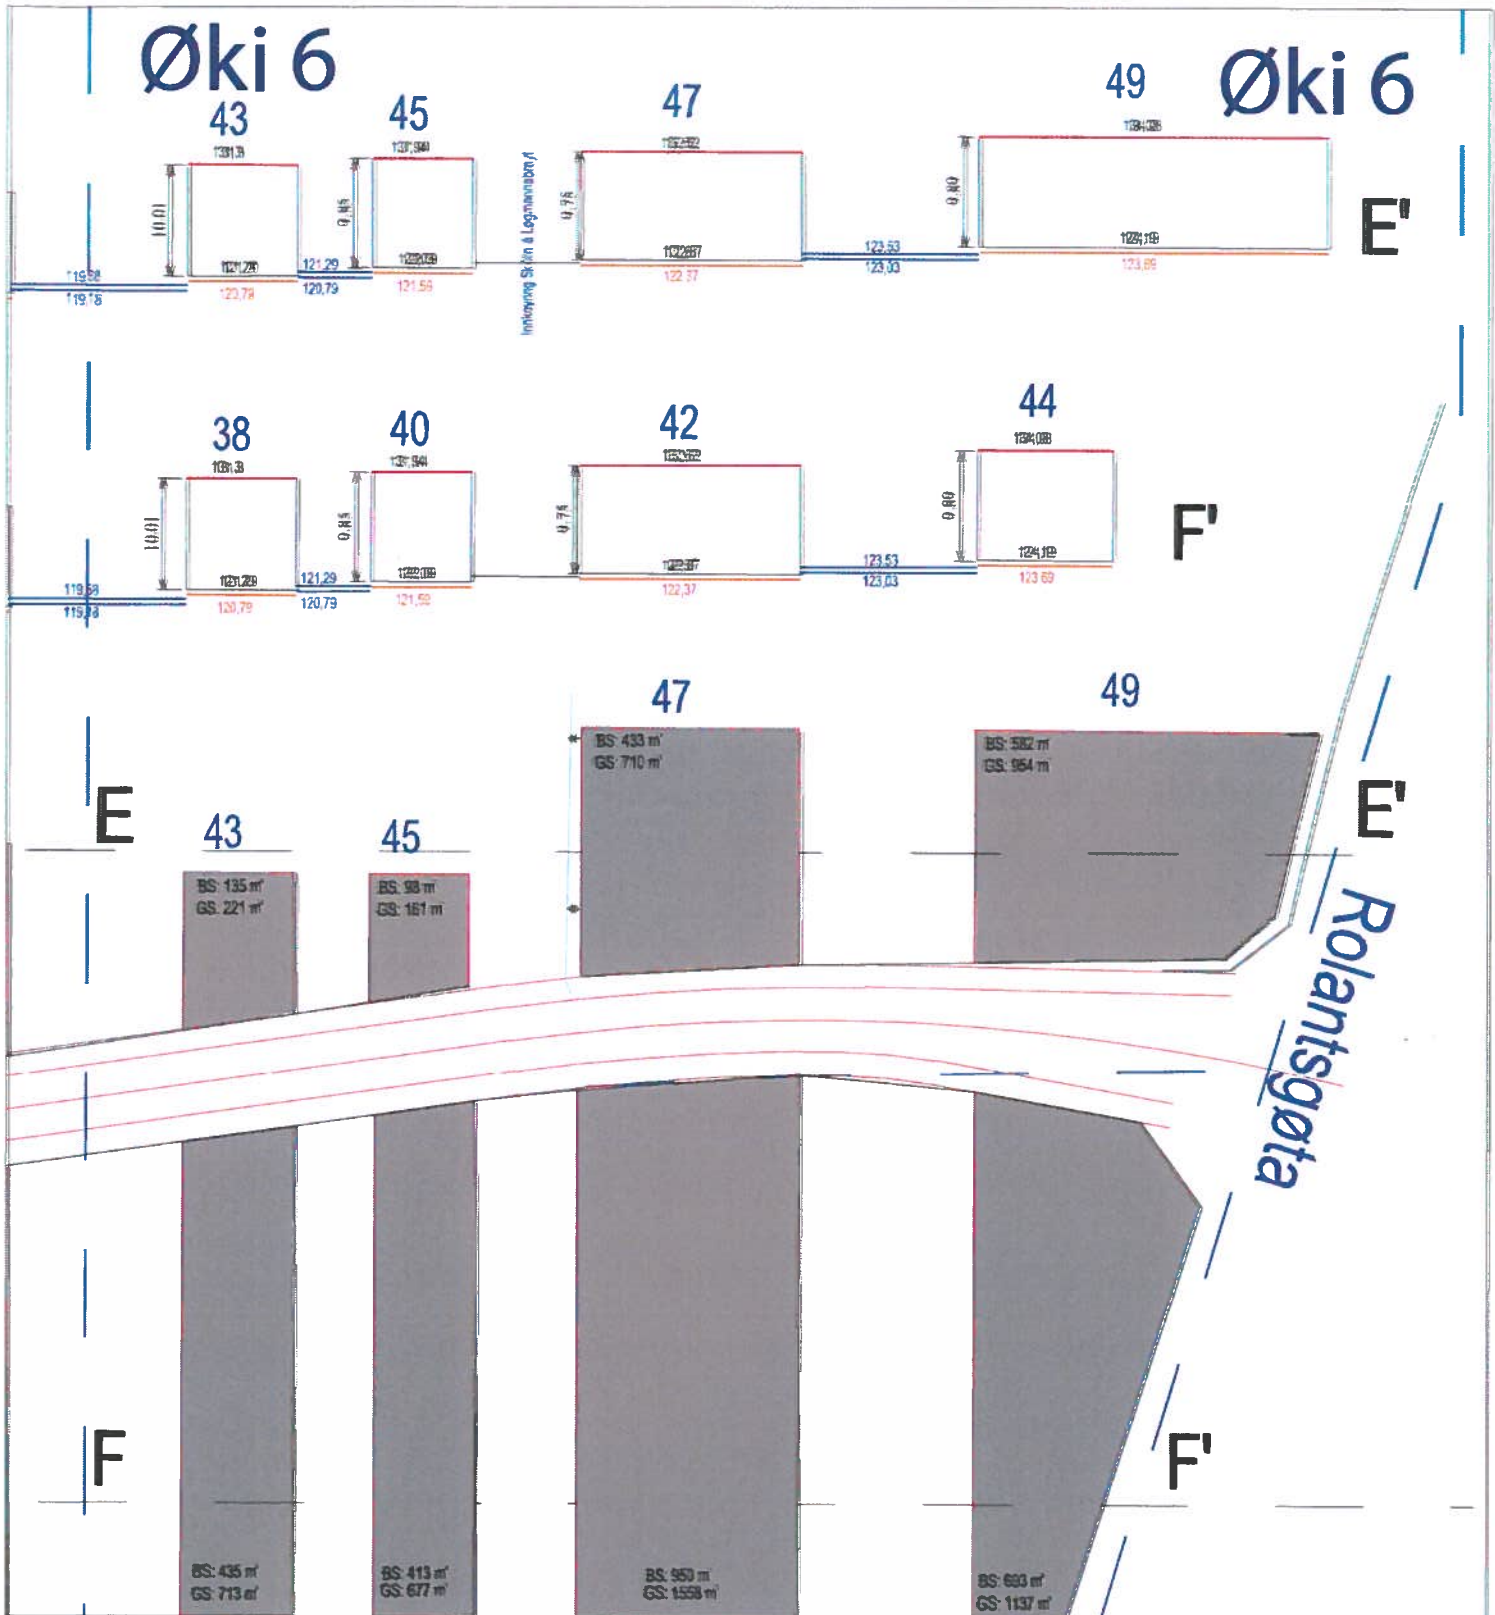

Øki 6.

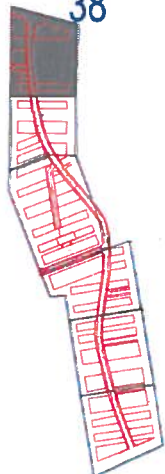

HEILSU -OG INNLENDISMÁLARÁÐIÐ

Mál nr.:	17/00124
Ætlanarskriv:	-
Góðkent:	1/5-2017
Váttað:	<i>[Signature]</i>

	<b>Tórshavnar Kommuna</b> Byggi- og býarskipanardeildin
Heiti:	KMB. Støddir og hæddir á byggitilum
Viðmerking:	Øki 6.
Skjal nummar:	6. Journal nr: 16/00598
Dagur:	Tekna: MKJ
Rættað:	26.01.2016

Seinast broytt: apríl 2017



