

HEILSU - OG HVÍTTENDISMÁLARÁÐIÐ

Málar.: 18/00 706

Áttanarskriv: 20/3-2018

Góðkent: 20/5-2018

Váttað: [Signature]




Tórshavnar Kommuna
Deild

Heiti: Serstök byggisamtykt fyri ústykkirgina á Hamrabøi

Undirheiti: Skipan

Mát: 1:1200

Dagur: 28.03.2018 Journal: Tekna

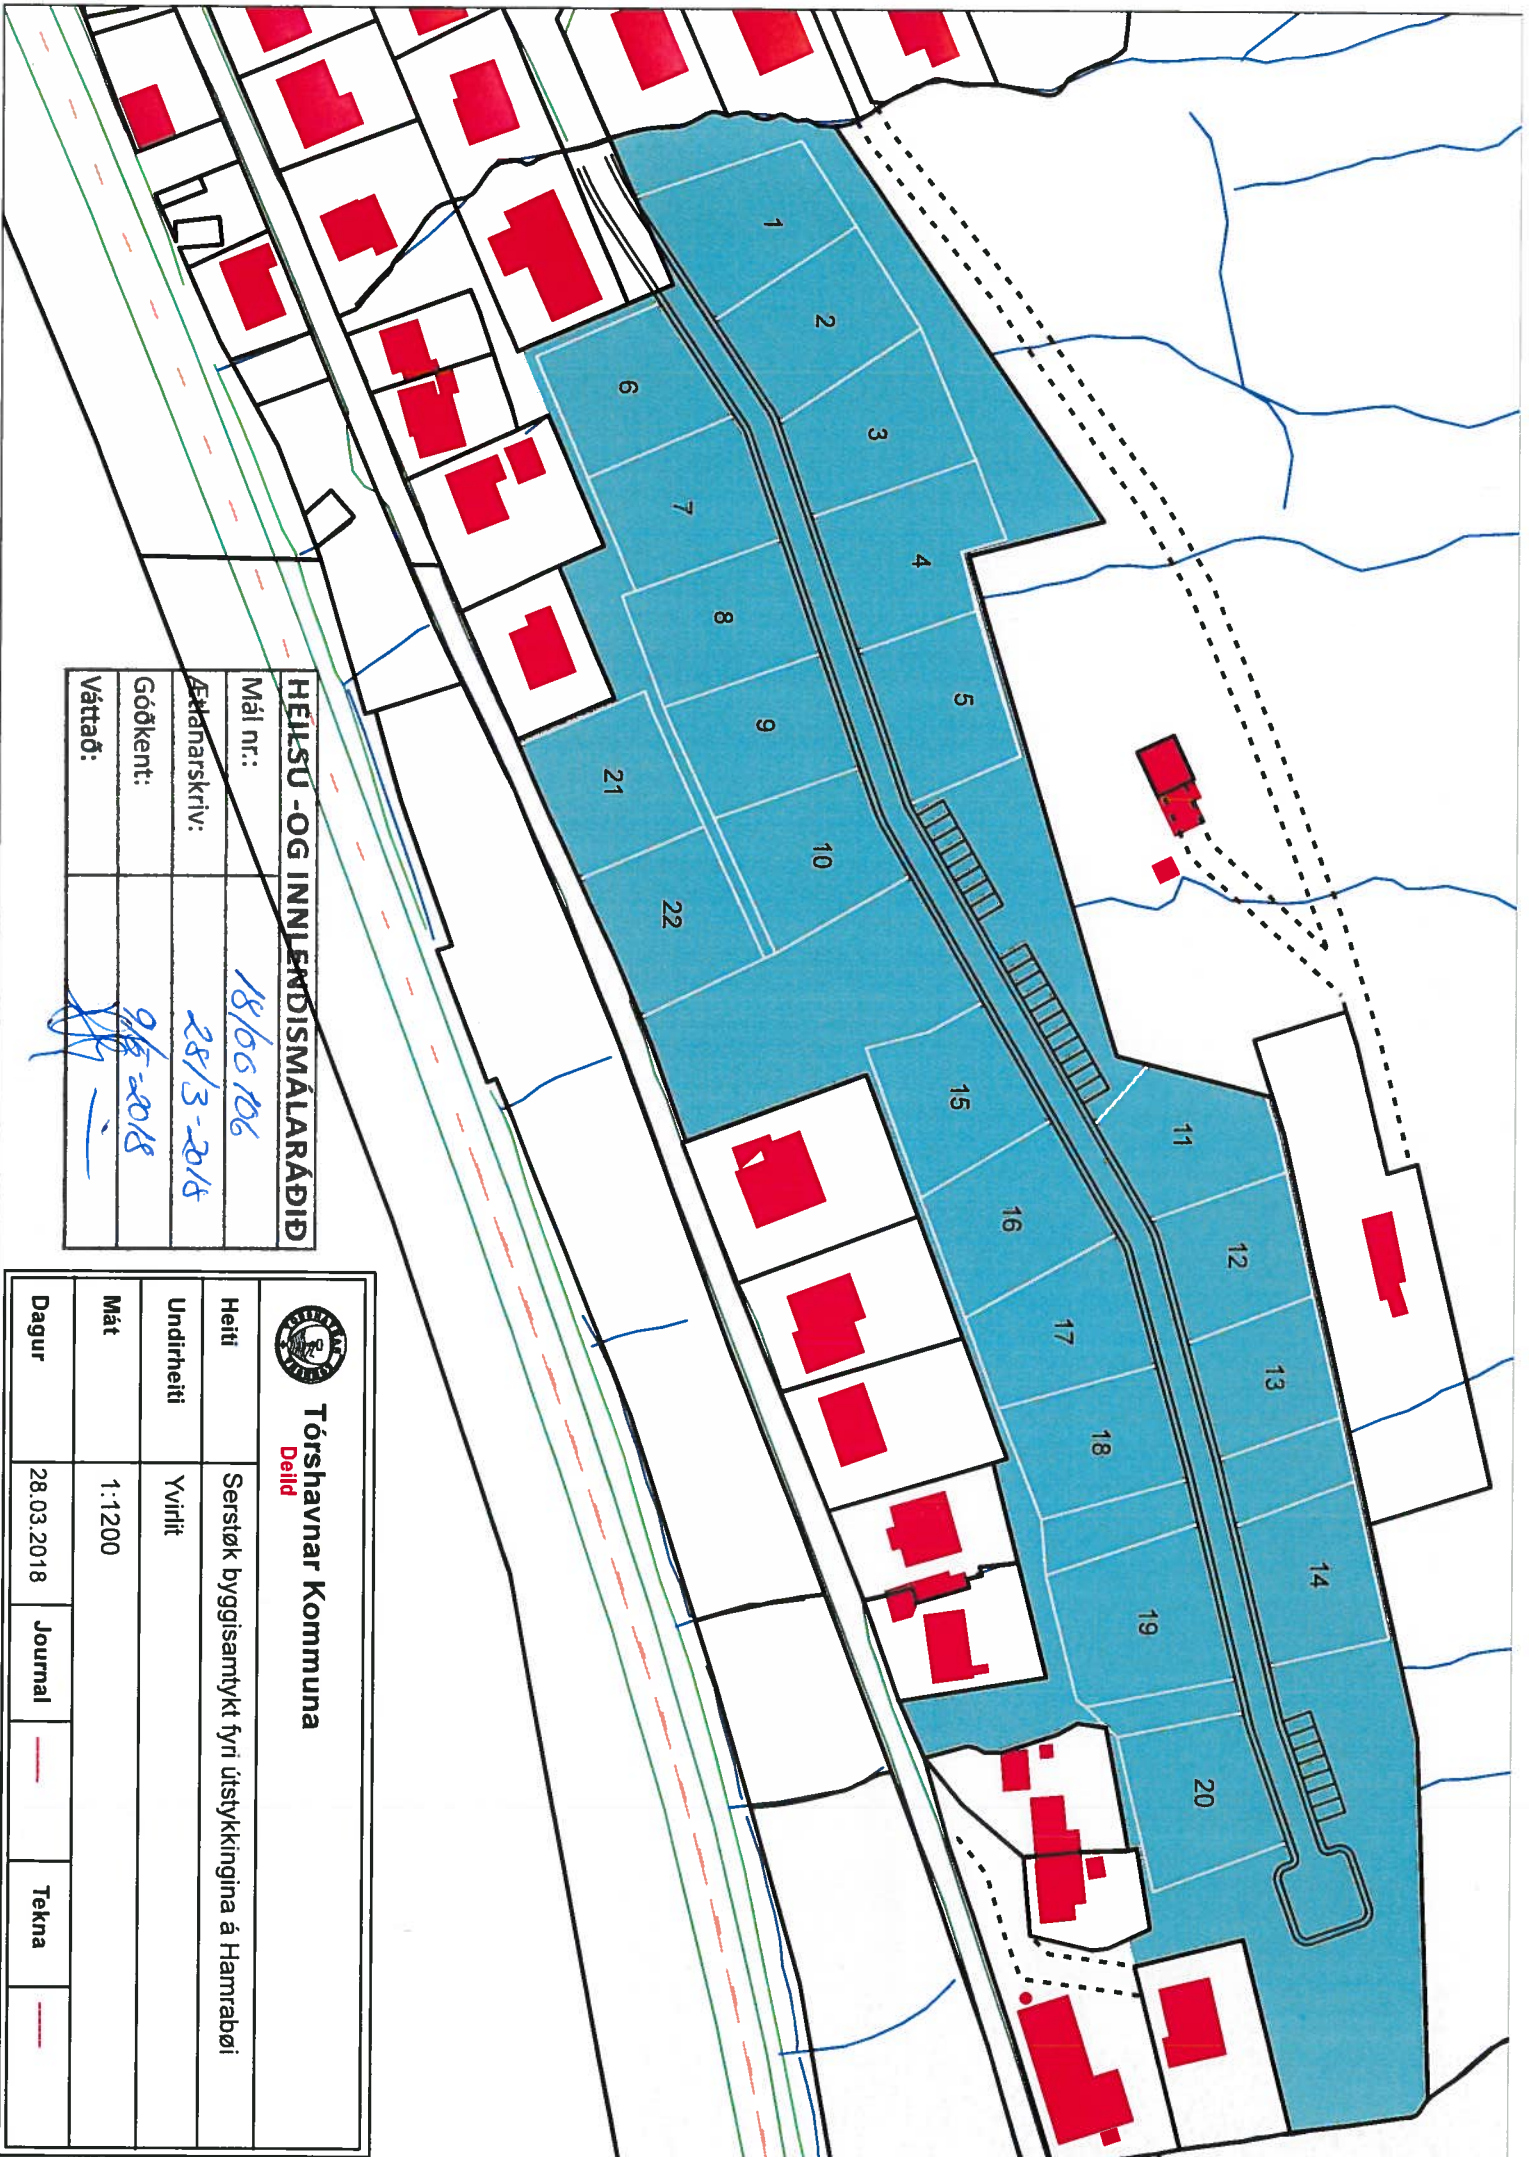

HÉLSU - OG INNLENDISMÁLARÁÐIÐ

Mál nr.:	18/06/16
Skjalnúmer:	28/3-2018
Góðkent:	9/8-2018
Váttað:	<i>[Signature]</i>



Tórshavnar Kommuna
Deild

Heiti	Serstök byggisamtýkt fyri útsýkklingina á Hamrabøi
Undirheiti	Yvirrit
Mát	1:1200
Dagur	28.03.2018
Journal	—
Tekna	—



HEILSU- OG INNLENDISMÁLARÁÐIÐ

Tórshavnar kommuna
Postsmoga 32
110 Tórshavn

9. mai 2018
Mál: 18/00106-7
Tygara Skriv:
Viðgjørt: KHP

Góðkenningarskriv

Broyting av serstøku byggisamtyktini fyri Hamrabø í Kollafirði

Eftir reglunum í løgtingslóg nr. 13 frá 21. mai 1954 um býarskipanir og byggisamtyktir hevur Tórshavnar kommuna í skrivi, dagfest 29. januar 2018, sent Heilsu- og innlendismálaráðnum uppskot til broyting av serstøku byggisamtyktini fyri Hamrabø í Kollafirði til góðkenningar.

Broytingin snýr seg um, at økið í landsynningshorninum, har fjósið stendur, verður tikið úr serstøku byggisamtyktini. Orsøkin er, at kommunan ikki hevur brúk fyri økinum, og mælir til, at økið verður selt til bústaðarendamál.

Broytingin hevur ligið alment frammi frá 15. desember 2017 til 26. januar 2018. Tá freistin at koma við møguligum broytingaruppskoti ella mótmæli var farin, 26. januar 2018, hevði kommunan einki mótmæli ella broytingaruppskot móttikið.

Býarskipanarnevndin hevur havt málið til ummælis og mælir í ummæli sínum, dagfest 2. mars 2018, til, at broytingin verður góðkend.

Heilsu- og innlendismálaráðið tekur undir við viðmerkingini frá Býarskipanarnevndini.

Sagt verður frá, at Heilsu- og innlendismálaráðið við heimild í § 4 í býarskipanarlógini góðkennir, at serstaka byggisamtyktin fyri Hamrabø í Kollafirði verður góðkend sum oman fyri nevnt.

Hjálagt rættað kortskjal fyri broytingina við átekning frá Heilsu- og innlendismálaráðnum

Vegna Heilsu- og innlendismálaráðið


Hilmar Høgenni
deildarstjóri