

SERSTØK BYGGISAMTYKT FYRI MOLAN

SB_Tórshavn_Molin_2022_2_X

Við heimild í løgtingslóg um býarskipanir og byggisamtyktir frá 21. mai 1954, verða skipaðar hesar reglur fyri tað øki í Tórshavnar kommunu, ið nevnt er í 1. grein.

§1. ØKI SAMTYKTARINNAR

Stk. 1. Økið, ið serstaka byggisamtyktin er galdandi fyri, er avmarkað, sum sýnt er á viðfesta kortskjali 1, matr. nr. 600a, 600c og 600d, Tórshavn, og allar jarðarlutir, sum eftir góðkenning av hesi byggisamtykt verða frábýttir nevndu ogn.

Stk. 2. Økið verður býtt sundur í eindirnar A og B, samsvarandi kortskjali 2.

§2. ENDAMÁL OG HEIMILD

Stk. 1. Endamálið við hesi serstøku byggisamtyktini er at skipa havnavirksemi á økinum, samsvarandi kortskjali 2.

Stk. 2. Økið liggur í B1 øki, sum sambært almennu byggisamtyktini skal brúkast til endamál, ið hava við beinleiðis havnarakstur at gera, skrivstovur, goymslur o.t.

Stk. 3. Sambært kap. IV, § 8, stk. 7 í almennu byggisamtyktini fyri Tórshavnar kommunu er ásett fyri B1 øki, at í serstakari byggisamtykt kann, fyri eitt natúrliga avmarkað øki, víkjast frá ásetingum um mest loyvdu hædd.

Stk. 4. Fyri viðurskifti, sum ikki eru reguleraði í hesi serstøku byggisamtykt, eru ásetingarnar í almennu byggisamtyktini fyri Tórshavnar kommunu galdandi.

§3. NÝTSLA ØKISINS OG ÁSETINGAR Í ØKJUNUM

Stk. 1. Øki A

1. Økið verður lagt til farm, bíðirekkir og parkering.
2. Loyvt verður einans at byggja smærri bygningar til rakstur og tænavirskemi, ið hevur samband við havnaraksturin.

Stk. 2. Øki B

1. Økið verður lagt til ferðafólkaternal, skrivstovur og goymslur í samband við skipaferðslu og vøruflutning. Avmarkað øki av tekjuni skal vera til almenna nýtslu.
2. Mest loyvda hædd á í mesta lagi 50% av økinum er 18 m. Mest loyvda hædd á restini av bygninginum er 12 m. Sí prinsipp skurð á skjali 3. Tó kann undantak gevast, tá talan er um kranar og einstakar bygninglutir, t.d. trapputorn.

3. Útsjónin á bygninginum skal vera í trá við byggingina, ið sýnd er á viðhefta skjali 4.

§4. VEGIR OG PARKERING

Stk. 1. Vegir og parkeringspláss skulu gerast sambært ásetingum í almennu byggisamtyktini fyri Tórshavnar kommunu.

§5. ÚTSJÓND HÚSANNA

Stk. 1. Øll bygging í økinum, sum serstaka byggisamtyktin fevnir um, skal gerast í samráð við byggifulltrúan.

Stk. 2. Kommunan skilar sær rætt til at seta krøv til útsjón av bygningum í sambandi við út- og umbygging ella nýbygging.


§6. BYGGINMYNDUGLEIKI OG ÁTALURÆTTUR

Stk. 1. Byggimyndugleiki og átalurættur eru sambært hesi byggisamtykt hjá Tórshavnar býráð einsamøllum.

§7. UNDANTAKSLOYVI FRÁ BYGGISAMTYKTINI OG BROYTINGAR Í HENNI

Stk. 1. Smávegis frávik frá reglunum í hesi byggisamtykt kann býráðið geva loyvi til, um so er, at dámur á økinum, sum byggisamtyktin roynir at skapa ella varðveita, ikki verður broyttur av teirri orsök,


Stk. 2. Broytingar í byggisamtyktini kunnu verða gjørdar eftir samtykt býráðsins og góðkenning landsstýrisins eftir reglum um samtykt og góðkenning av nýggjum byggisamtyktum.

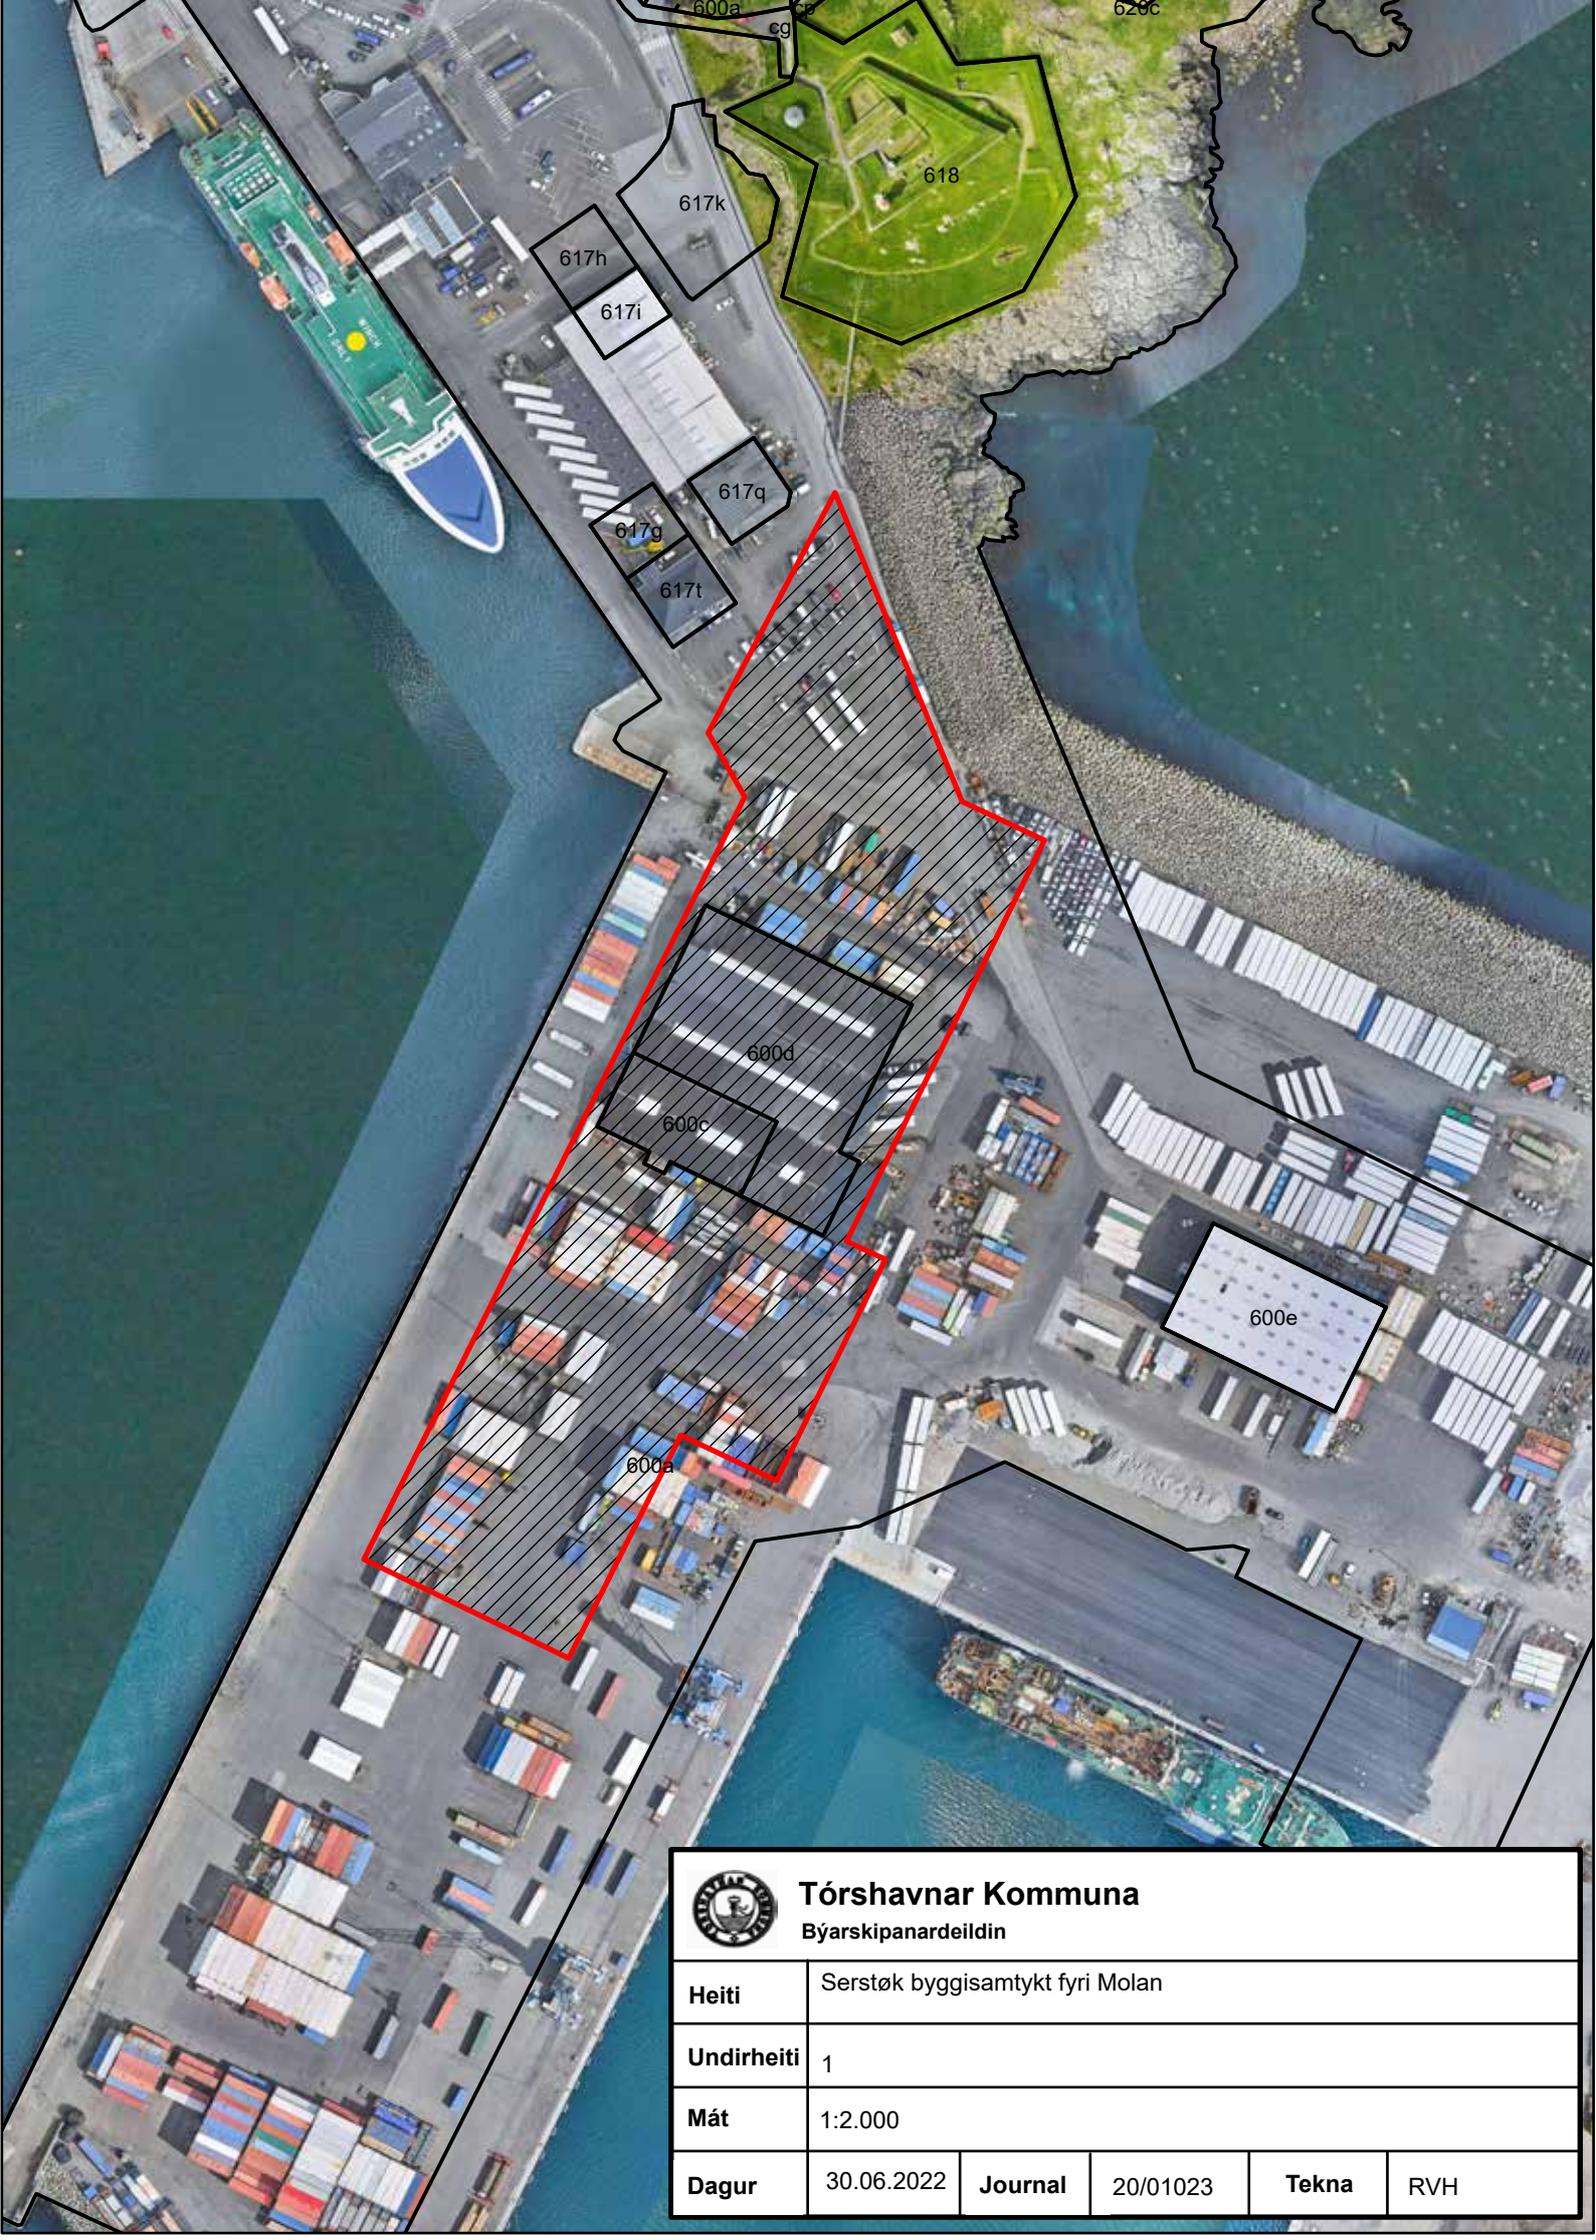

Tórshavnar Kommuna

Býarskipanardeildin

Heiti	Serstøk byggisamtykt fyri Molan				
Undirheiti	1				
Mát	1:2.000				
Dagur	30.06.2022	Journal	20/01023	Tekna	RVH

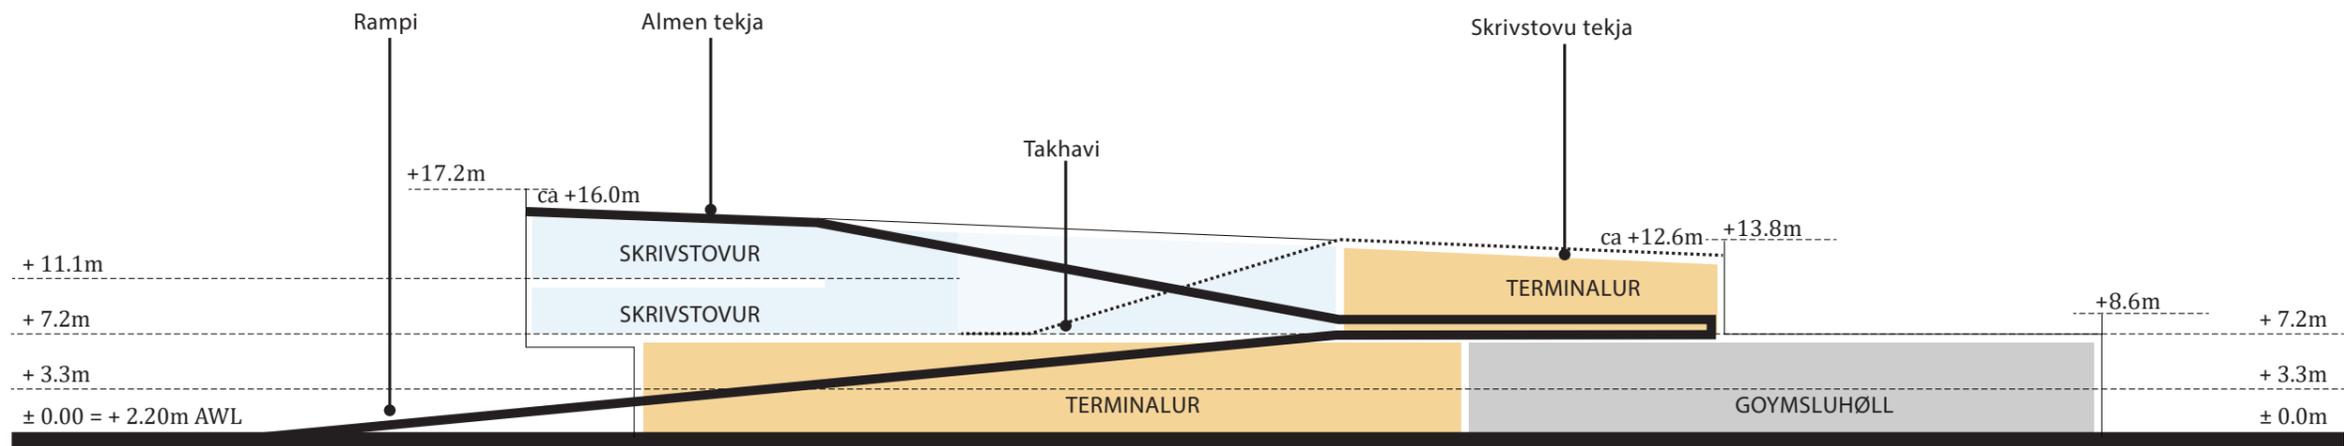

 Tórshavnar Kommuna Býarskipanardeildin					
Heiti	Serstøk byggisamtykt fyri Molan				
Undirheiti	3				
Mát					
Dagur	30.06.2022	Journal	20/01023	Tekna	



Tórshavnar Kommuna

Býarskipanardeildin

Heiti	Serstøk byggisamtykt fyri Molan				
Undirheiti	4				
Mát					
Dagur	30.06.2022	Journal	20/01023	Tekna	