

**SERSTØK BYGGISAMTYKT FYRI  
KVÍGGJARTÚN, ARGIR**  
SB\_Argir\_Kvíggjartún\_2019\_1\_2023

Við heimild í lögtingslóg um býarskipanir og byggisamtyktir frá 21. mai 1954, verða skipaðar hesar reglur fyri tað øki í Tórshavnar kommunu, ið nevnt er í 1. grein.

**§1. ØKI SAMTYKTARINNAR**

Stk. 1. Økið ið serstaka byggisamtyktin er galdandi fyri, er avmarkað sum sýnt er á viðfesta skjali 1, matr. nr. 56a, 56cl og 56ch Argir og allar jarðarlutir, sum eftir góðkenning av hesi byggisamtykt verða frábýttir nevndu ogn.

**§2. FRÁGREIÐING UM ØKIÐ**

Stk. 1. Endamálið við hesi serstøku byggisamtykt er at skipa byggingina í økinum.

Stk. 2. Økið liggur í einum C3 øki, sum sambært almennu byggisamtyktini kann brúkast til miðstaendamál, skúlar, almennar stovnar og íbúðir.

Stk. 3. Vegir, felagsøkir og gøtur skulu gerast sum sýnt er á viðheftu skjølum 2 og 3.

Stk. 4. Sambært kap. IV, §22, stk. 2 skal útstyking og bygging í C3 øki gerast sambært serstakari byggisamtykt fyri alt økið ella ein natúrliga avmarkaðan part av tí.

Stk. 5. Fyri viðurskifti, sum ikki eru reguleraði í hesi serstøku byggisamtykt, eru ásetingarnar í almennu byggisamtyktini fyri Tórshavnar kommunu galdandi.

**§3. NÝTSLA ØKISINS OG ÁSETINGAR Í ØKINUM**

Økið verður býtt sundur í eindirnar A og B, samsvarandi skjølum 1, 2, og 3, og verða økini kannaði hesum endamálum:

Stk. 1. Øki A: Almennur stovnur

1. Økið verður lagt til almennan stovn.
2. Byggistigið má í mesta lagi vera 0,4.
3. Nýtslustið má í mesta lagi vera 0,8.
4. Mest loyvda hædd á bygningi er 9 m frá planering.
5. Aðrar ásetingar viðvíkjandi bygging skulu vera í samsvari við almennu byggisamtyktina fyri Tórshavnar kommunu.

## Stk. 2. Øki B: Íbúðar- og miðstaðabygging

1. Økið verður lagt til íbúðar- og miðstaðabygging og felags hentleikar hjá íbúgvunum, felags øki, goymslurúm og tílíkt.
2. Byggjast skulu í mesta lagi 20 íbúðir.
3. Ein partur av veghæddini, skal vera til útvent miðstaðaendamál, t.e. handil, matstova, heilsubótarhøli og tílíkt. Hesin parturin er endin móti eysturi og minst 6 m inn í bygningin, sí prinsipp tekning á viðhefta skjali 3.
4. Virkseimið skal kunna flokkast í umhvørvisflokki 1 sambært reglum hjá Tórshavnar kommunu.
5. Byggistigið má í mesta lagi vera 0,4.
6. Nýtslustigið má í mesta lagi vera 0,8.
7. Byggjast skulu í mesta lagi 3 hæddir í vestara enda og 4 hæddir í eystara enda, sí prinsipp tekning á viðhefta skjali 3.
8. Mest loyvda hædd á bygningi er 15 m frá planering A og 12,5 m frá planering B, sí prinsipp tekning á viðhefta skjali 4.
9. Aðrar ásetingar viðvíkjandi bygging skulu vera í samsvari við almennu byggisamtyktina fyri Tórshavnar kommunu.

## **§4. VEGIR OG PARKERING**

Stk. 1. Vegir og parkering skulu gerast sambært ásetingunum í almennu byggisamtyktini fyri Tórshavnar kommunu.

## **§5. ÚTSJÓND HÚSANNA**

Stk. 1. Øll bygging í økinum, sum byggisamtyktin fevnir um, skal gerast í samráð við byggifultrúan.

Stk. 2. Kommunan skilar sær rætt til at seta krøv til útsjónd av bygningum í sambandi við út- og umbygging ella nýbygging.

## **§7. BYGGINGARMYNDULEIKI OG ÁTALURÆTTUR**

Stk. 1. Byggingarmyndugleiki og átalurættur eru sambært hesi byggisamtykt hjá Tórshavnar býráð einsamøllum.

## **§8. UNDANTAKSLOYVI FRÁ BYGGISAMTYKTINI OG BROYTINGAR HENNI.**

Stk. 1. Smávegis frávik frá reglunum í hesi byggisamtykt kann býráðið geva loyvi til, um so er, at dámur á økinum, sum byggisamtyktin roynir at skapa ella varðveita, ikki verður broyttur av teirri orsök.


Stk. 2. Broytingar í byggisamtyktini kunnu verða gjørdar eftir samtykt býráðsins og góðkenning landsstýrisins eftir reglum um samtykt og góðkenning av nýggjum byggisamtyktum.




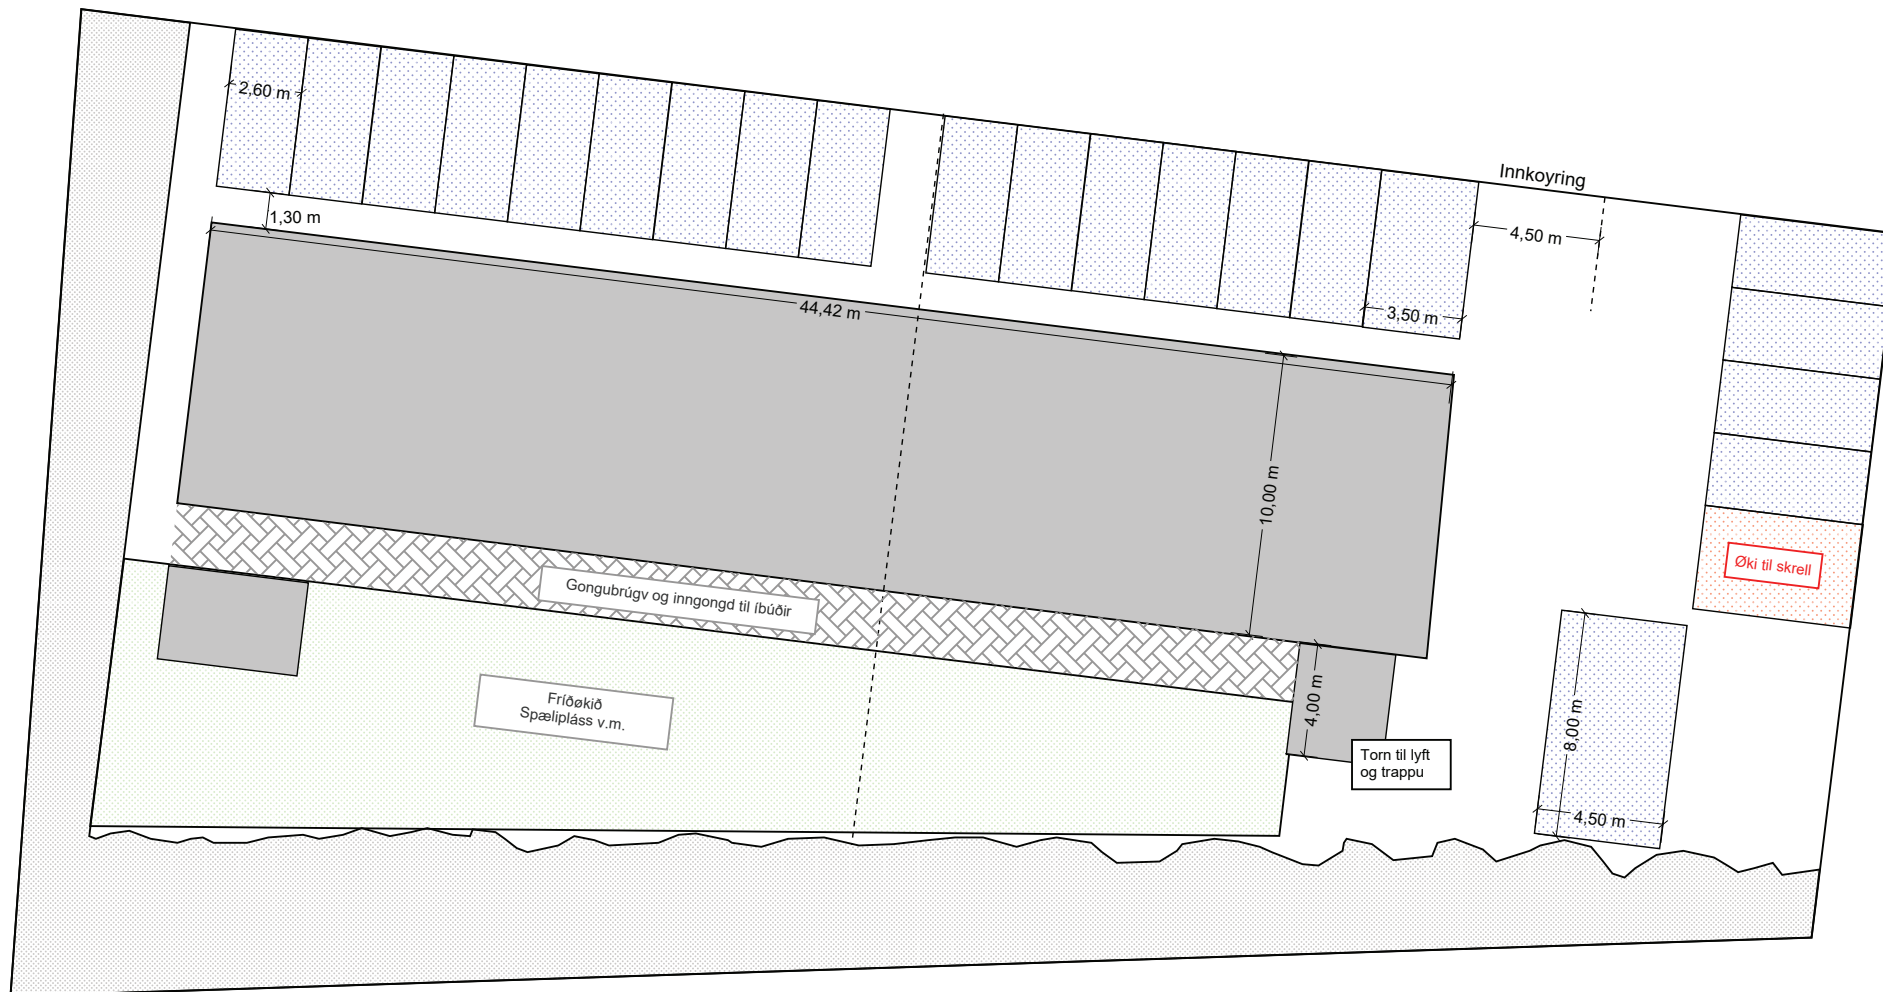



 <b>Tórshavnar Kommuna</b> Býarskipanardeildin					
<b>Heiti</b>	Serstøk byggisamtykt fyri Kvíggjartún				
<b>Undirheiti</b>	Skjal 1				
<b>Mát</b>	1:1.500				
<b>Dagur</b>	24.02.2023	<b>Journal</b>	22/05301	<b>Tekna</b>	RVH



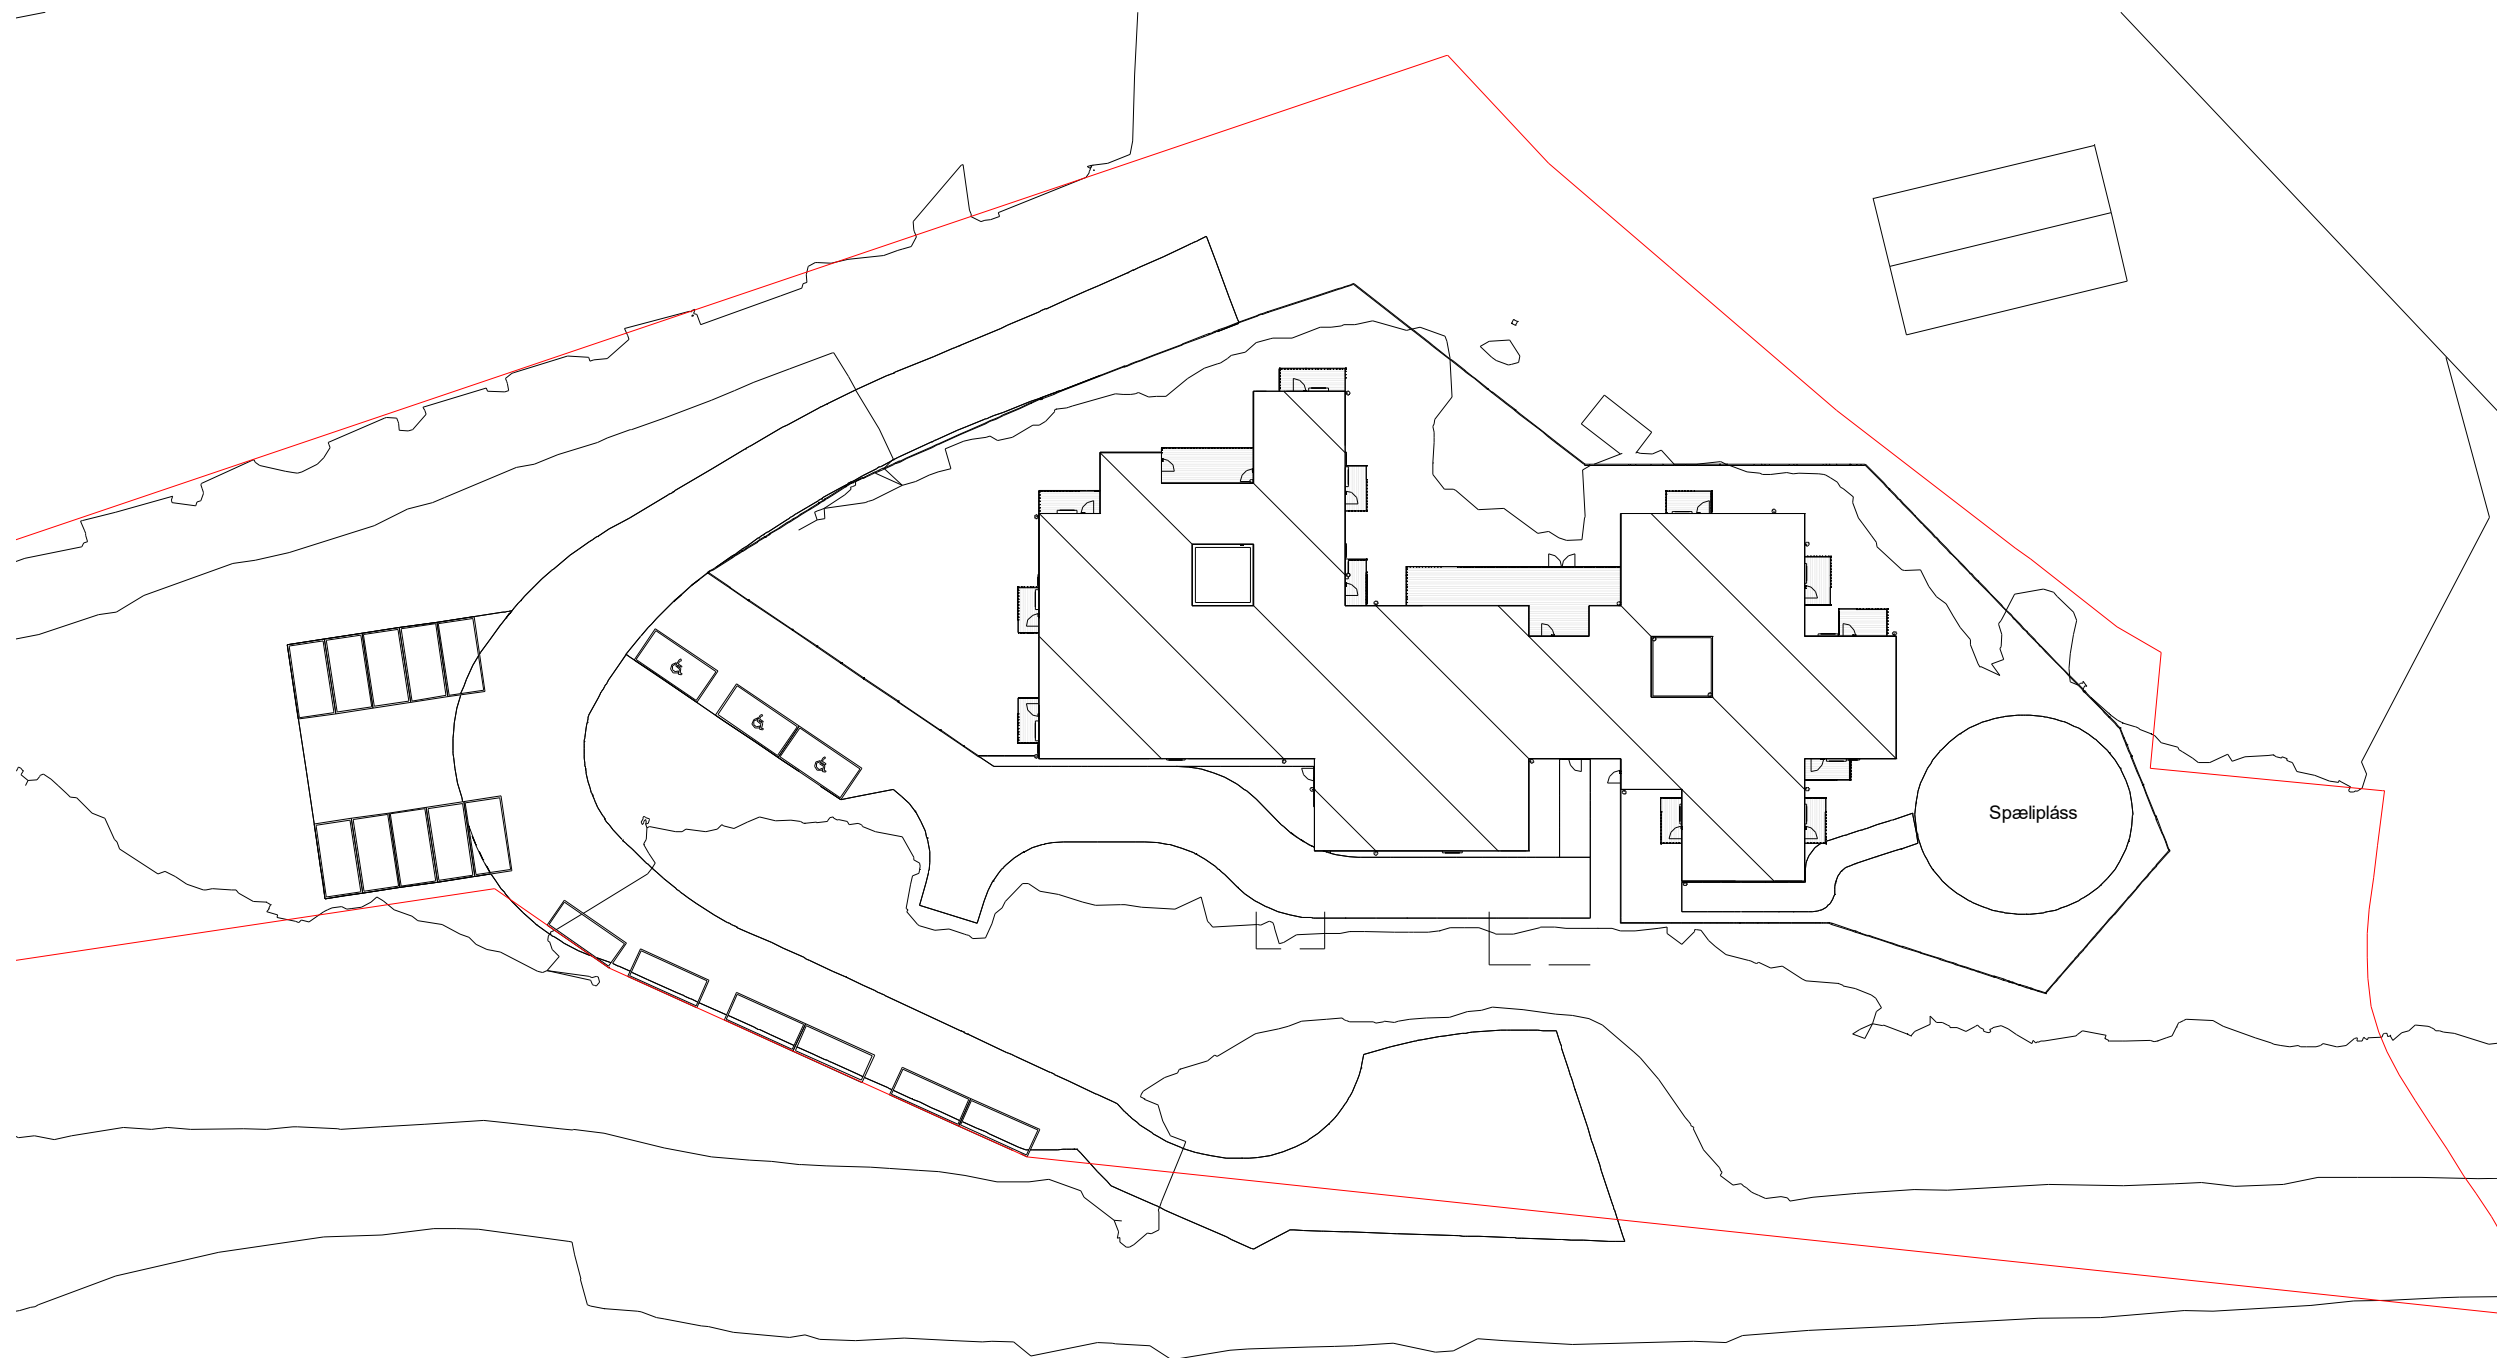

	<b>Tórshavnar Kommuna</b> Býarskipanardeildin				
<b>Heiti</b>	Serstøk byggisamtykt fyri Kviggjartún				
<b>Undirheiti</b>	Skjal 2, øki A, matr. nr. 56cl				
<b>Mát</b>					
<b>Dagur</b>	23.02.2023	<b>Journal</b>	22/05301	<b>Tekna</b>	



 <b>Tórshavnar Kommuna</b> Býarskipanardeildin					
<b>Heiti</b>	Serstøk byggisamtykt fyri Kvíggjartún				
<b>Undirheiti</b>	Skjal 3, øki B, matr. nr. 56, ch				
<b>Mát</b>					
<b>Dagur</b>	23.02.2023	<b>Journal</b>	22/05301	<b>Tekna</b>	



 <b>Tórshavnar Kommuna</b> Býarskipanardeildin					
<b>Heiti</b>	Serstøk byggisamtykt fyri Kvíggjartún				
<b>Undirheiti</b>	Skjal 4				
<b>Mát</b>	Ikki mátfast				
<b>Dagur</b>	22.02.2023	<b>Journal</b>	22/05301	<b>Tekna</b>	