

SERSTØK BYGGISAMTYKT MILLUM SKOTARÓK OG OYGGJARVEGIN

SB_Tórshavn_Skotarók_2024_2026

Við heimild í løgtingslóg um býarskipanir og byggisamtyktir frá 21. mai 1954, verða skipaðar hesar reglur fyri tað øki í Tórshavnar kommunu, ið nevnt er í 1. grein.

Ætlanin við hesi serstøku byggisamtyktini er, at skipa íbúðarbygging fyri økið millum Skotarók og Oyggjarvegin. Økið skal skipast sum ein heild, og byggjast skal við virðing fyri lendum, soleiðis at útsýni og næktandi ljósviðurskifti kunnu tryggjast til eitt fjølbroytt útboð av bústaðareindum.

Fylgiskjal 1, 2 og 3 eru partur av hesi byggisamtykt.

§ 1. ØKI SAMTYKTARINNAR

Stk. 1. Økið, ið serstaka byggisamtykin er galdandi fyri, er avmarkað, sum sýnt er á viðfesta fylgiskjali 1, og fevnir um matr. nr. 1233a, 1233b, 1378 og 1235a, Tórshavn og allar jarðarlutir, sum eir góðkenning av hesi byggisamtykt verða frábýttir ella samanlagdir nevndu ogn.

§ 2. ENDAMÁL OG HEIMILD

Stk. 1. Endamálið við hesi serstøku byggisamtyktini, er at skipa bústaðarbygging, soleiðis at bygt verður í økjunum A og B, sum víst í fylgiskjali 2.

Stk. 2. Økið liggur í umráðispartinum A1 í almennu byggisamtyktini fyri Tórshavnar kommunu, sum er ætlað til bústaðir.

Stk. 3. Sambært kapitul 2 § 5 í almennu byggisamtyktini fyri Tórshavnar kommunu er ásett fyri A1 øki, at: Í serstakari byggisamtykt kann, fyri eitt natúrligt avmarkað øki, verða loyvt at byggja íbúðir.

Stk. 4. Fyri viðurskifti, sum ikki eru regulerað í hesi serstøku byggisamtykt, eru ásetingarnar í almennu byggisamtyktini fyri Tórshavnar kommunu galdandi.

§ 3. NÝTSLA ØKISINS

Stk. 1. Á økinum, sum serstaka byggisamtyktin fevnir um, kunnu byggjast íbúðir, felags hentleikar til íbúgvvarnar og annars tað sum verður loyvt í almennu byggisamtyktini fyri umráðispartin A1.

§3. BYGGING, STØDD OG STAÐSETING

Stk. 1. Bygging er bert loyvd á øki A og øki B, sum sýnt í fylgiskjali 2.

Stk. 2. Mest loyvda byggistig er 0,30.

Stk. 3. Mest loyvda nýtslustig 0,70.

Stk. 4. Samlaða longdin á hvørjum íbúðarbygningi skal ikki vera meira enn 50 m.

Stk. 5. Framsíður skulu sniðgevast við forskotnum veggjum og innvikum. Forskjótingar/innvik skulu gerast fyrri hvørjar 20 m. Forskjótingin/innvikið skal vera í minsta lagi 0,5 m. Áhongdir bygningsslutir eru ikki at meta sum forskjóting/innvik.

Stk. 6. Longra framsíða skal fylgja vegnum, sum sýnt í fylgiskjali 3.

Stk. 7. Fyri øki A skulu hús ikki vera hægri enn 9 m til mønuna. Á stytru framsíðu (framsíður, ið venda norður/suður) er ikki loyvt at byggja hægri enn 7 m til hægsta punkt á útveggi.

Stk. 8. Fyri øki B skulu hús ikki vera hægri enn 15,5 m til mønuna. Á stytru framsíðu (framsíður, ið venda norður/suður) er ikki loyvt at byggja hægri enn 10 m til hægsta punkt á útveggi.

Stk. 9. Hús skulu byggjast við mønu ella einvegis takhalli, sum sýnt í fylgiskjali 3.

Stk. 10. Takhallið skal vera í minsta lagi 10 gradir.

Stk. 11. Tekja við styttru framsíðu (framsíður, ið venda norður/suður) skal skráa niður móti millumrúmið til aðra bygging, sum sýnt í fylgiskjali 3.

Stk. 12. Felagshøli til íbúgvar í økinum skal gerast, og skal hetta vera minst 4 m² fyrri hvørja íbúð.

§ 4. VEGIR

Stk. 1. Vegir skulu gerast sambært ásetingum í almennum byggisamtyktini fyrri Tórshavnar kommunu.

§ 5. ÚTSJÓND

Stk. 1. Øll bygging í økinum, sum byggisamtyktin fevnir um, skal gerast í samráð við byggimyndugleikan.

Stk. 2. Kommunan skilar sær rætt at seta krøv til útsjónd av bygningum í sambandi við nýbygging, út- og umbygging.

§6. BYGGIMYNDUGLEIKI OG ÁTALURÆTTUR

Stk. 1. Byggimyndugleiki og átalurættur eru sambært hesi byggisamtykt hjá Tórshavnar býráð einsamøllum.

§ 7. UNDANTAKSLOYVI FRÁ BYGGISAMTYKTINI OG BROYTINGAR

Stk. 1. Smávegis lættar frá reglunum í hesi byggisamtykt kann byggivaldið geva loyvi til, um so er, at dāmurin á økinum, sum byggisamtyktin roynir at skapa ella varðveita, ikki verður broyttur av teirri orsök.


Stk. 2. Broytingar í byggisamtyktini kunnu verða gjørdar eftir samtykt býráðsins og góðkenning landsstýrisins eftir reglum um samtykt og góðkenning av nýggjum byggisamtyktum.



Tórshavnar Kommuna

Býarskipanardeildin

Heiti	Serstøk byggisamtykt fyri matr. nr. 1233a, 1233b, 1378 og 1235a				
Undirheiti	Fylgiskjal 1				
Mát	1:1000				
Dagur	26.03.2024	Journal	22/07222	Teknað	RSB

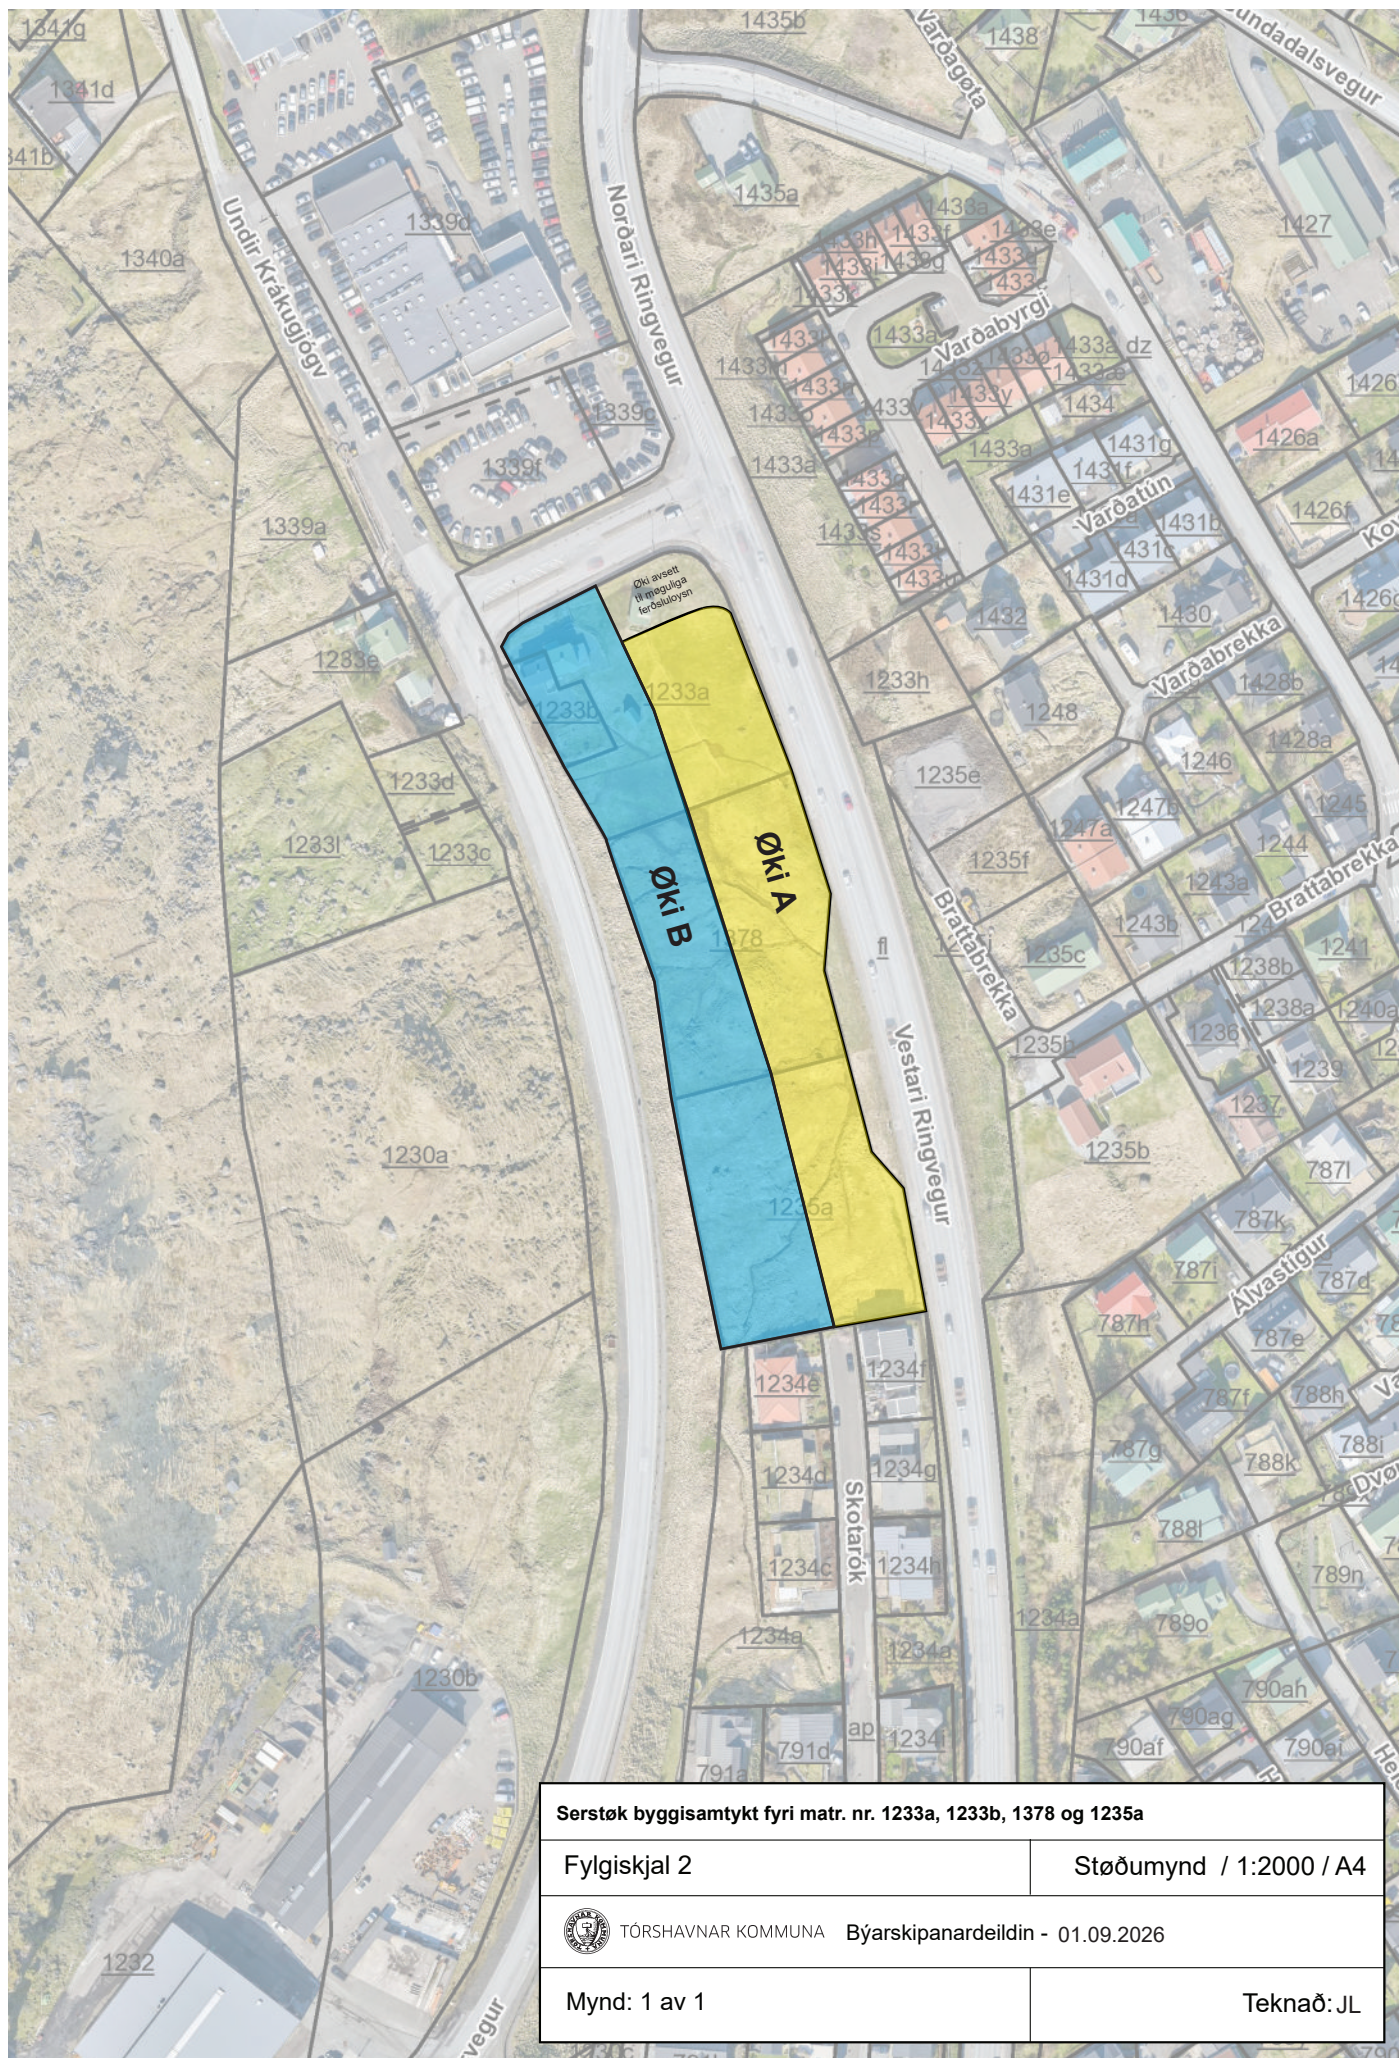

Serstøk byggisamtýkt fyri matr. nr. 1233a, 1233b, 1378 og 1235a

Fylgiskjal 2

Støðumynd / 1:2000 / A4




TÓRSHAVNAR KOMMUNA

Býarskipanardeildin - 01.09.2026

Mynd: 1 av 1

Teknað: JL

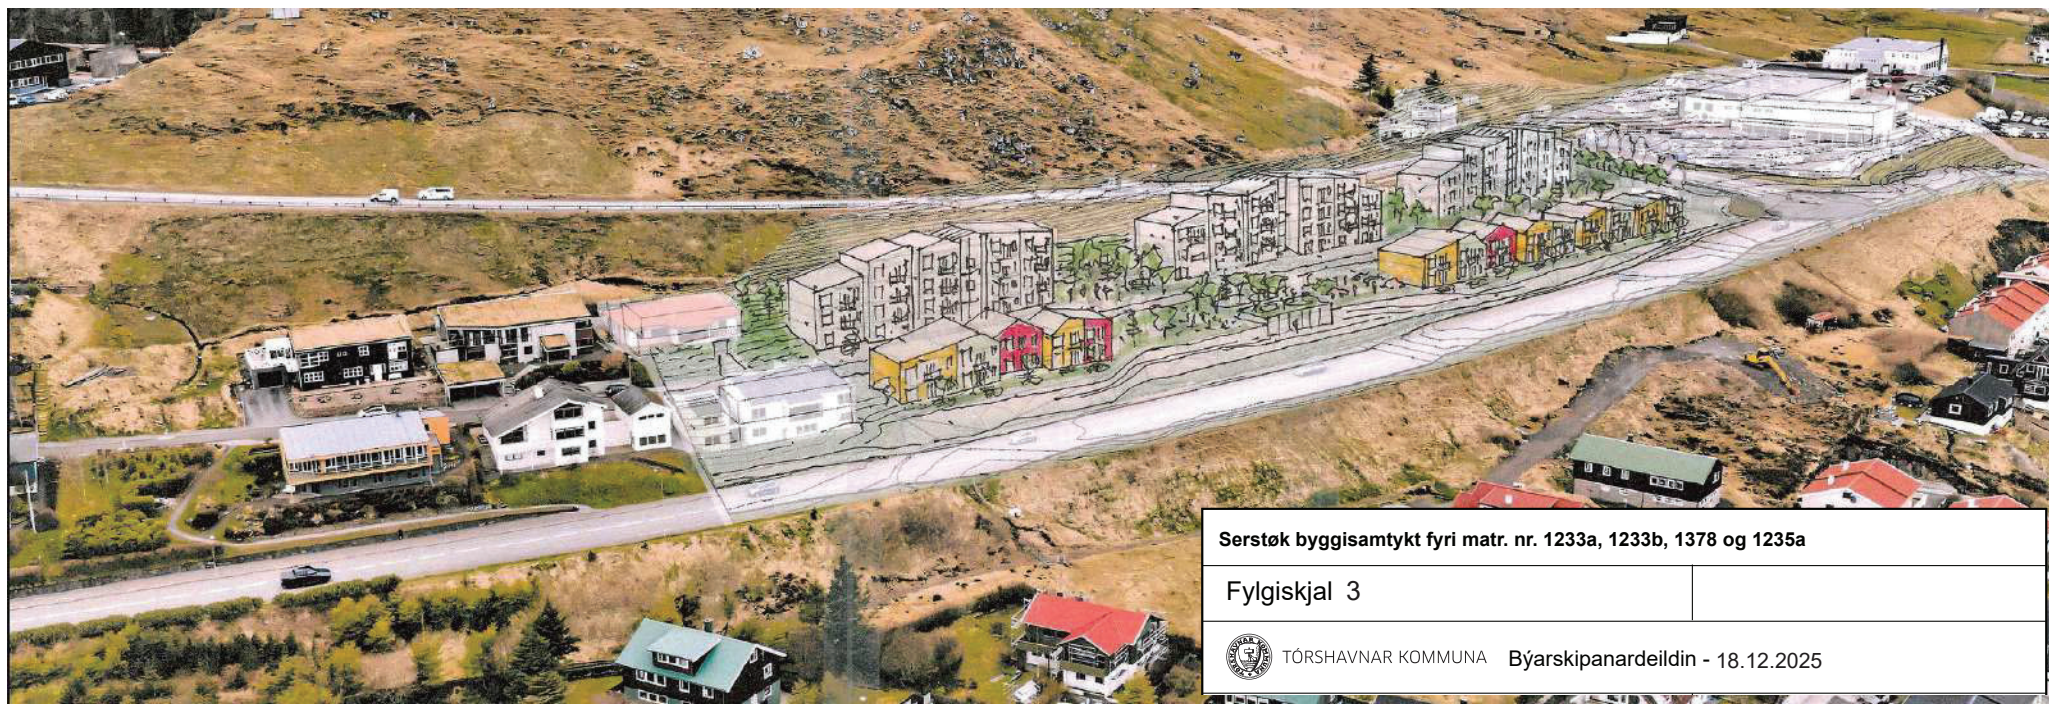

Serstøk byggisamtykt fyri matr. nr. 1233a, 1233b, 1378 og 1235a	
Fylgiskjal 3	
 TÓRSHAVNAR KOMMUNA	Býarskipanardeildin - 18.12.2025