

**SERSTØK BYGGISAMTYKT FYRI  
MATR. NR. 999a VIÐ HVANNASUNDSGØTU, TÓRSHAVN**

Við heimild í lögtingslög um býarskipanir og byggisamtyktir frá 21. maí 1954, verða skipaðar hesar reglur fyrir tað øki í Tórshavnar kommunu, ið nevnt er í 1. grein.

**§1. ØKI SAMTYKTARINNAR**

Stk. 1. Økið, ið serstaka byggisamtyktin er galdandi fyrir, er avmarkað, sum sýnt er á viðfesta kortskjali 1, matr. nr. 999a við Hvannasundsgøtu í Tórshavn og allar jarðarlutir, sum eftir góðkenning av hesi byggisamtykt verða frábýttir nevndu ogn.

**§2. FRÁGREIÐING UM ØKIÐ**

Stk. 1. Endamálið við hesi serstóku byggisamtykt er at skipa bústaðarbygging á økinum.

Stk. 2. Økið, ið serstaka byggisamtyktin er galdandi fyrir, er uml. 2700 m<sup>2</sup> til støddar, og liggur í einum A1 øki, sum sambært almennu byggisamtyktini kann brúkast til bústaðir.

Stk. 3. Útstykkingin hefur felags tún og felags parkeringspláss.

Stk. 4. Vegir og felags tún skulu gerast samsvarandi kortskjali 2.

Stk. 5. Sambært kap. IV, §5, stk. 9 í almennu byggisamtyktini fyrir Tórshavnar kommunu er ásett, at í serstakari byggisamtykt fyrir eitt natúrliga avmarkað øki kann verða loyvt at byggja íbúðir.

Stk. 6. Fyrir viðurskifti, sum ikki eru regulerað í hesi serstóku byggisamtykt, eru ásetingarnar í almennu byggisamtyktini fyrir Tórshavnar kommunu galdandi.

**§3 NÝTSLA ØKISINS**

Stk. 1. Økið skal nýtast til bústaðir og felags hentleikar til íbúgvarnar.

**§4 VEGIR**

Stk. 1. Vegir skulu gerast sambært ásetingum í almennu byggisamtyktini fyrir Tórshavnar kommunu

**§5 GØTUR, FRÍØKIR OG FELAGS PARKERINGSØKIR**

Stk. 1. Kortskjal 2 vísir, hvar felags tún og felags parkeringsøkir skulu staðsetast.

Stk. 2. 24 p-pláss verða á felags parkeringsøki.

Stk. 3. Gøtur og fríøki sum er lagt av til spælipláss skulu planerast og hava fasta álegging.

## **§6 BYGGING, STØDD OG STAÐSETING**

Stk. 1. Byggjast skulu 16 íbúðir og tilhoyrandi skúrðar.

Stk. 2. Mest loyvda hædd á íbúðarbygningi er 6,5 m til hægsta punkt við útvegg í lægru síðuni og 7,5 m til hægsta punkt við útvegg í hægru síðuni.

Stk. 3. Ásetingar viðvíkjandi bygging skulu verða í samsvari við almennu byggisamtyktina fyrir Tórshavnar kommunu.

## **§7 ÚTSJÓND HÚSANNA**

Stk. 1. Öll bygging í økinum, sum byggisamtyktin fevnir um, skal gerast í samráð við byggifulltrúan.

Stk. 2. Kommunan skilar sær rætt til at seta krøv til útsjónd av bygningum í sambandi við út- og umbygging ella nýbygging.

## **§8 VERANDI BYGGING**

Stk. 1. Henda byggisamtykt er ikki til hindurs fyrir, at núverandi lóglig bygging verður varðeitt, ella at hildið verður fram við lógligari nýtslu av eini ogn.

Stk. 2. Ikki er loyvt at vaksa um hús við at byggja um, ella at taka tey til aðra nýtslu ímóti reglunum í byggisamtyktini.


## **§9 BYGGINGARMYNDULEIKI OG ÁTALURÆTTUR**

Stk. 1. Byggimyndugleikin og átalurættur eru sambært hesi byggisamtykt hjá Tórshavnar býráð einsamøllum.

## **§10 UNDANTAKSLOYVI FRÁ BYGGISAMTYKTINI OG BROYTINGAR Í HENNI**

Stk. 1. Smávegis frávik frá reglunum í hesi byggisamtykt kann býráðið geva loyvi til, um so er, at dámur á økinum, sum byggisamtyktin roynir at skapa ella varðveita, ikki verður broyttur av teirri orsøk.


Stk. 2. Broytingar í byggisamtyktini kunnu verða gjørdar eftir samtykt býráðsins og góðkenning landsstýrisins eftir reglum um samtykt og góðkenning av nýggjum byggisamtyktum.

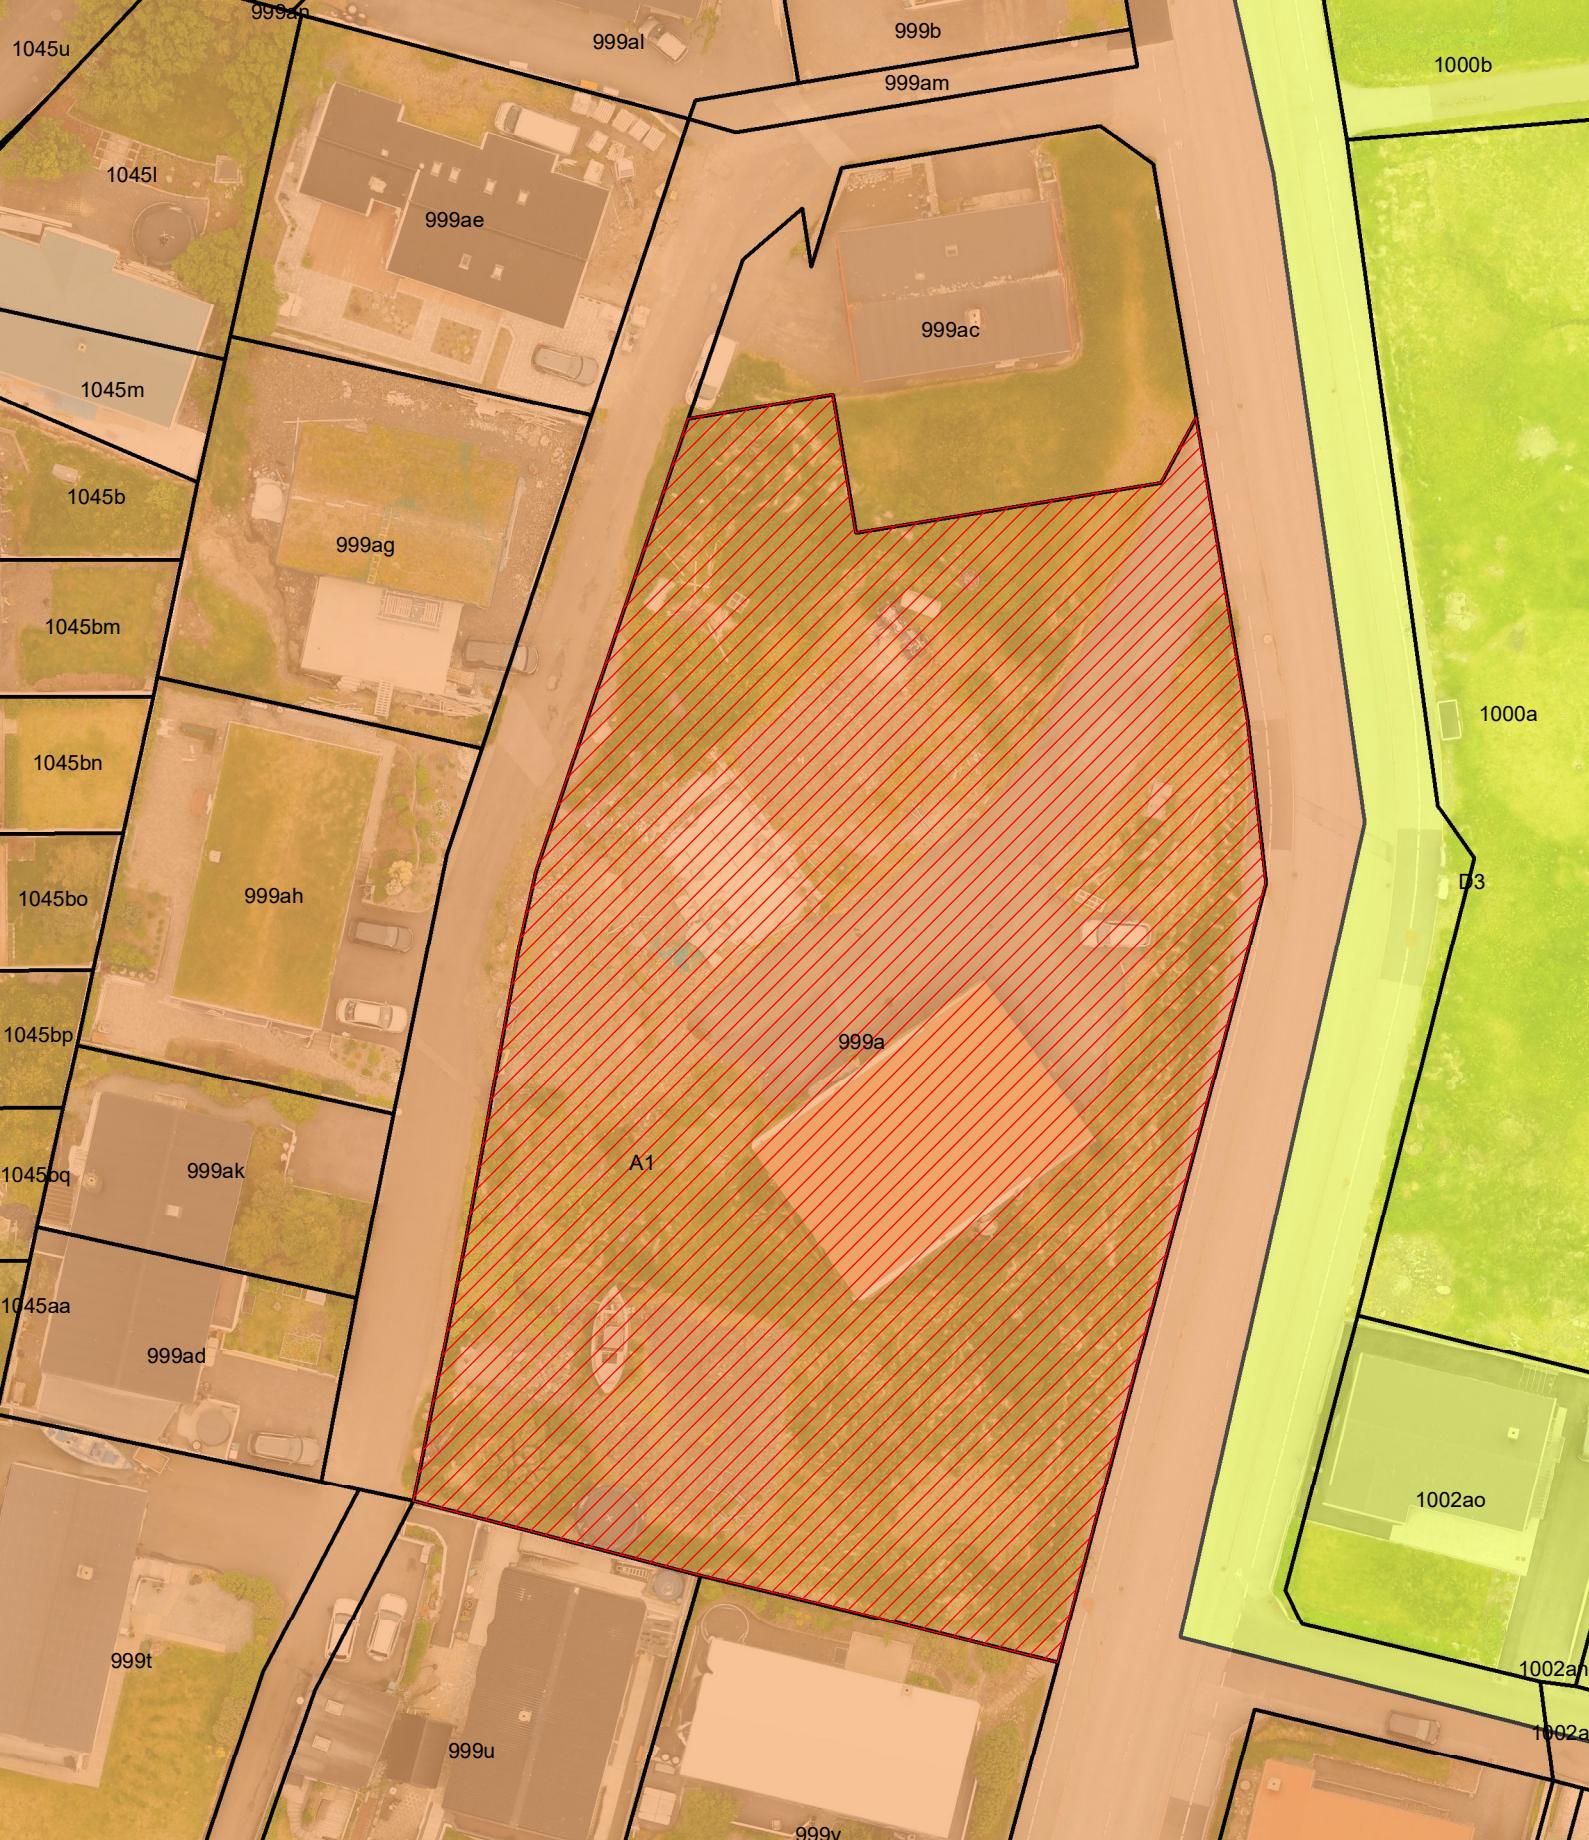

## Tórshavnar Kommuna

Býarskipanardeildin

|                   |  |                |          |              |     |
|-------------------|--|----------------|----------|--------------|-----|
| <b>Heiti</b>      | Uppskot til serstaka byggisamtykt fyrir Hvannasundsgøtu matr. nr. 999a, Tórshavn |                |          |              |     |
| <b>Undirheiti</b> | Kort 1.  |                |          |              |     |
| <b>Mát</b>        | 1:0  |                |          |              |     |
| <b>Dagur</b>      | 27.05.2022   | <b>Journal</b> | 18/03714 | <b>Tekna</b> | SCF |

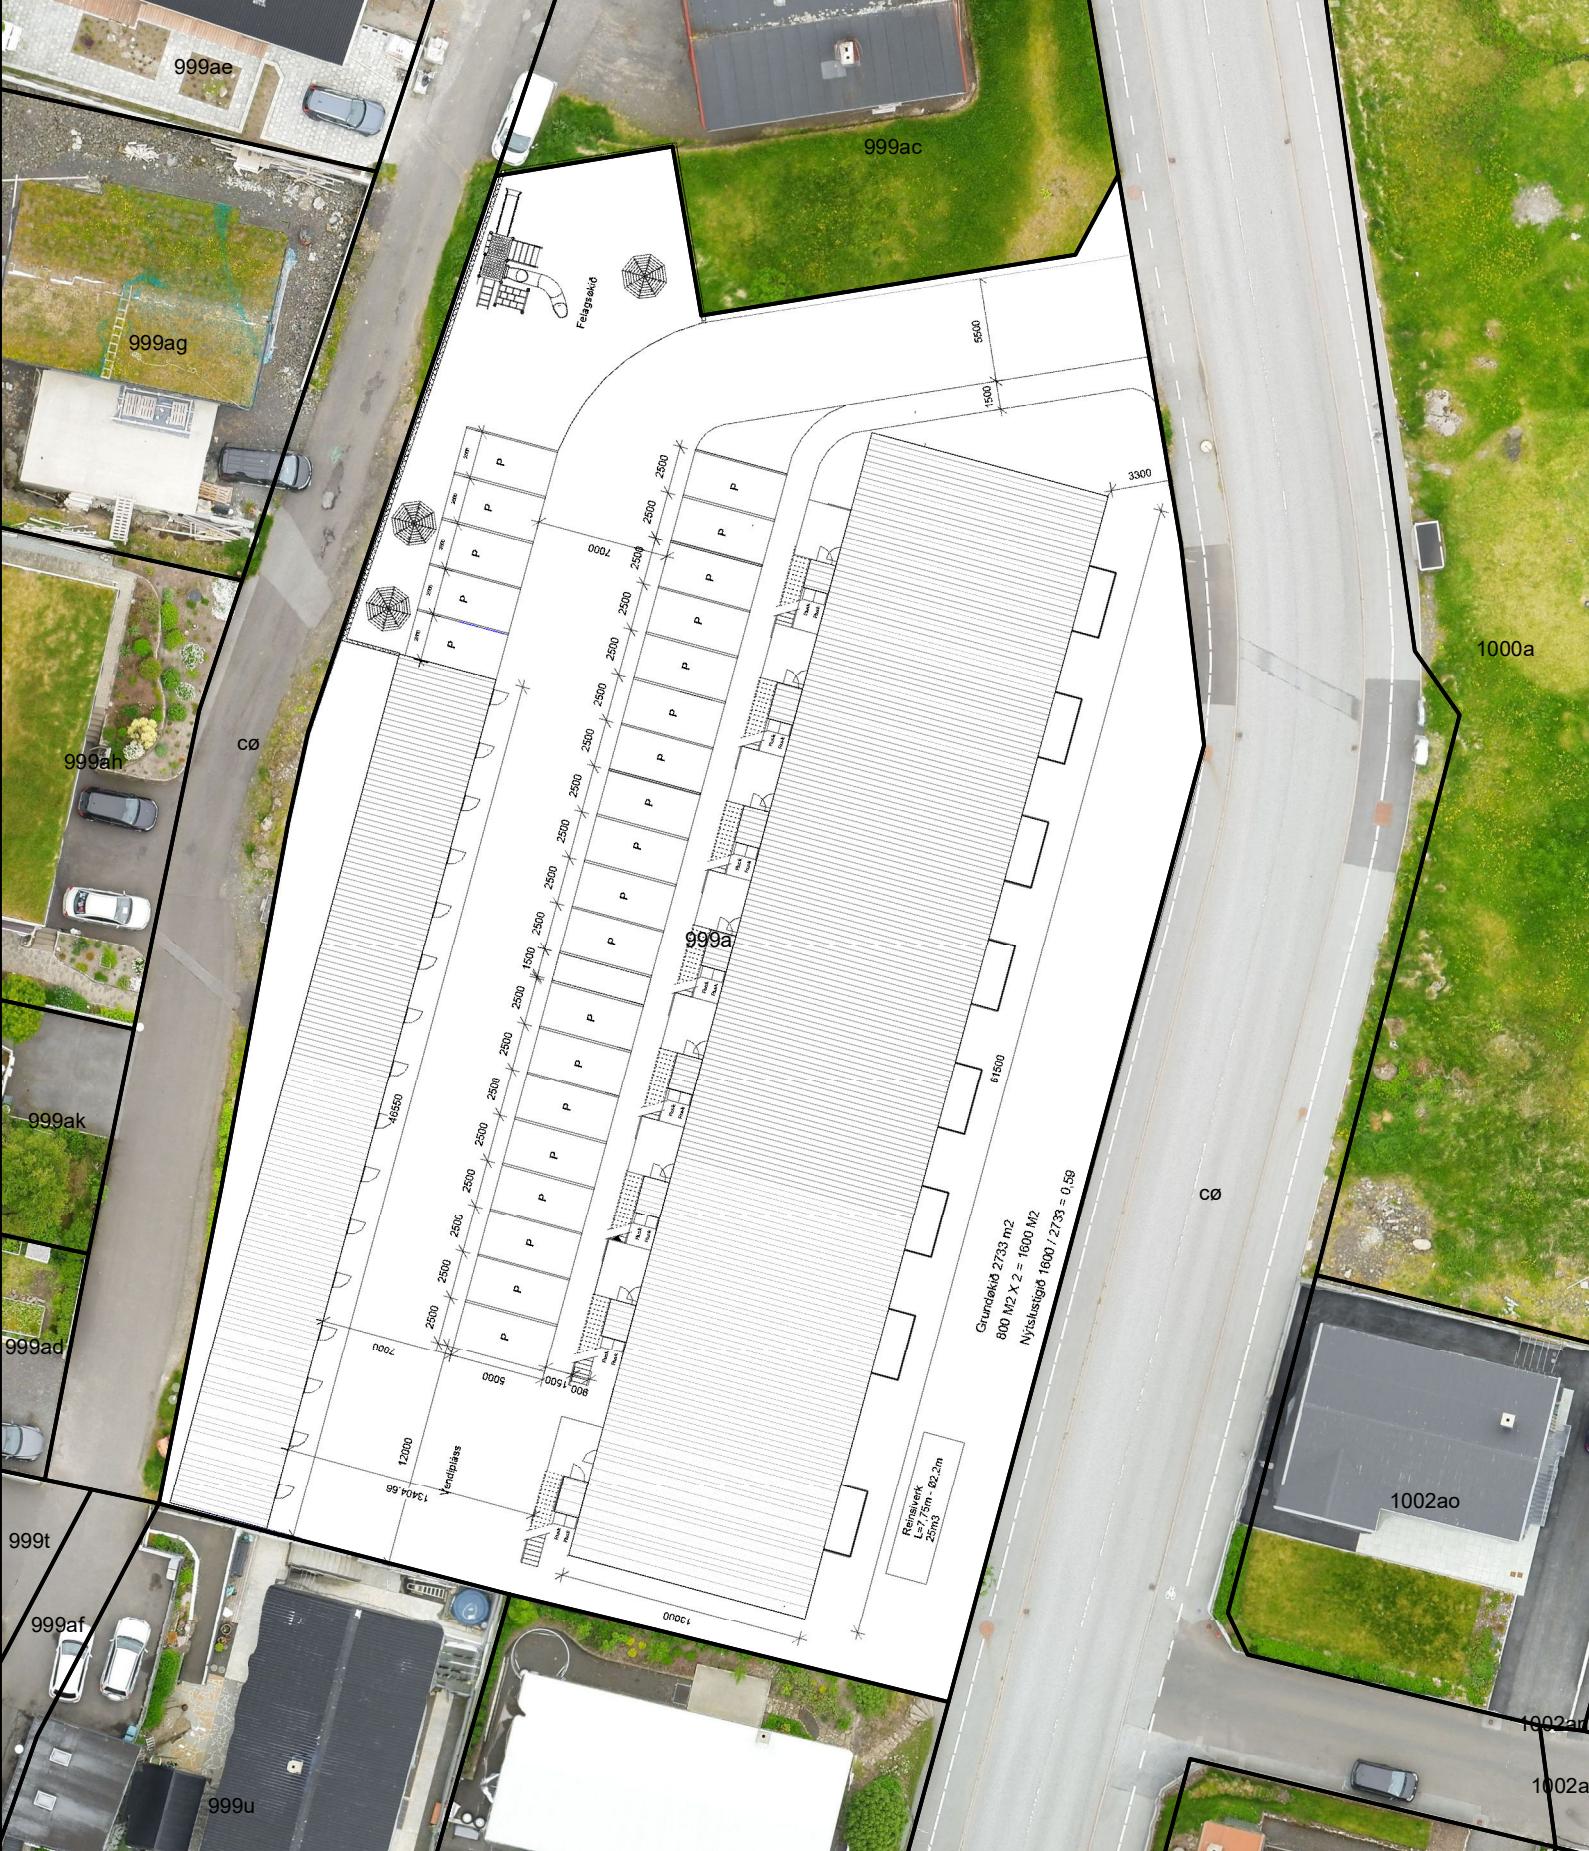

## Tórshavnar Kommuna

Býarskipanardeildir

|                   |  |         |          |       |     |
|-------------------|--|---------|----------|-------|-----|
| <b>Heiti</b>      | Uppskot til serstaka byggisamtykt fyrir Hvannasundsgøtu matr. nr. 999a, Tórshavn |         |          |       |     |
| <b>Undirheiti</b> | Kort 2.  |         |          |       |     |
| <b>Mát</b>        | 1:400  |         |          |       |     |
| <b>Dagur</b>      | 27.05.2022   | Journal | 18/03714 | Tekna | SCF |