

SERSTØK BYGGISAMTYKT FYRI VINDMYLLUR Í HOYVÍKSHAGA

SB_Hoyvik_Vindmyllur_2020_1_2021

Við heimild í lögtingslög um býarskipanir og byggisamtyktir frá 21. maí 1954, verða skipaðar hesar reglur fyrir tað øki í Tórshavnar kommunu, ið nevnt er í 1. grein.

§1. ØKI SAMTYKTARINNAR

Stk. 1. Økið, ið serstaka byggisamtyktin er galdandi fyrir, er avmarkað, sum sýnt er á viðfesta kortskjali 1, partur av matr. nr. 139a, Hoyvík og allar jarðarlutir, sum eftir góðkenning av hesi byggisamtykt verða frábýttir nevndu ogn.

Stk. 2. Økið liggur í 4. Grundumráði í almennu byggisamtyktini fyrir Tórshavnar kommunu.

§2. ENDAMÁL OG HEIMILD

Stk. 1. Endamálið við hesi serstóku byggisamtykt er at skipa uppsetan av vindmyllum, tænastuøki, tilkoyring og vegir á økinum, samsvarandi kortskjali 2.

Stk. 2. Sambært kap. IV §26 í almennu byggisamtyktini, er 4. grundumráði í høvuðsheitum lagt út til landbúnað og alment frílendi og tilíkt. Tó er eisini loyvt, við eini serstakari byggisamtykt, at gera byggingar, sum eru neyðugar fyrir alment gagnligar veitingar og staðseting av aðrar bygging og virksemi, sum ikki hóskar seg at liggja í bygdum øki.

Stk. 3. Fyri viðurskifti, sum ikki eru regulerað í hesi serstóku byggisamtykt, eru ásetingarnar í almennu byggisamtyktini fyrir Tórshavnar kommunu galdandi.

§3 NÝTSLA ØKISINS

Stk. 1. Á økinum, sum serstaka byggisamtyktin fevnir um, kunnu 6 vindmyllur setast upp við hartilhoyrandi tænastuøki og koyrivegi sambært kortskjali 2.

Stk. 2. Bert eitt slag av vindmyllum skal setast upp á økinum.

Stk. 3. Ampar av vindmyllunum skulu avmarkast mest möguligt.

§4. BYGGING OG STØDD HÚSANNA

| Stk. 1. Vindmyllur av slagnum **Enercon E82Vestas V-117**, ella líknandi, kunnu setast upp sambært kortskjali 2.

| Stk. 2. Mest loyda hædd er **9279** m upp til tornið.

| Stk. 3. Mest loyda breidd á veingjum er 11782 m.

§5. VEGIR

Stk. 1. Koyrivegir á økinum skulu leggjast í minst 4 m breidd samsvarandi kortskjali 2.

Stk. 2. Um annað virksemi verður í økinum ella vindmylluøkið verður víðkað, skal loyvi gevast til nýtslu av vegunum til slíkt virksemi, eisini hóast talan er um aðrar eigarar. Ásetingarnar í Kap. V, §6, stk. 2 í almennu byggisamtyktini fyrir Tórshavn, um avtøku ella steingjan av vegunum eru galdandi fyrir vegirnar, ið eru fevndir at hesi serstøku byggisamtyktini.

Stk. 3. Tænastuøki er til hvørja myllu.

Stk. 4. Samlingarøki til hvørja myllu skal takast burtur, tá ið myllurnar eru settar upp.

§6. UMHVØRVISKRØV

Stk. 1. Byggiloyvið er treytað av góðkenning av umhvørvisárinskanning.

| Stk. 2. Byggiloyvið er treytað av umhvørvisgeðkenning.

Stk. 3. Trygging skal veitast ímóti dálking í sambandi við bygging og í sambandi við dagliga virksemið.

Stk. 4. Vindmyllurnar standa í uppsamlingarøkinum til drekkivatn við Villingardal og Havnardal. Tryggjast skal, at drekkivatn goymslurnar ikki verða dálkaðar Neyðug atlit skulu takast til at drekkivatnið ikki verður dálkað, bæði undir upsetan av myllunum og tá ið myllurnar eru tiknar í nýtslu.

Stk. 5. Kommunan kemur at seta krav um tilbúgviningarætlan í smb. við vindmyllulundina. Tilbúgviningarætlanin skal vera í samsvar við ta tøkni, sum skal brukast.


§7. BYGGINGARMYNDULEIKI OG ÁTALURÆTTUR

Stk. 1. Byggingarmyndugleiki og átalurættur eru sambært hesi byggisamtykt hjá Tórshavnar býráð einsamøllum.

§8. UNDANTAKSLOYVI FRÁ BYGGISAMTYKTINI OG BROYTINGAR Í HENNI.

Stk. 1. Smávegis frávik frá reglunum í hesi byggisamtykt kann býráðið geva loyvi til, um so er, at dámur á økinum, sum byggisamtyktin roynir at skapa ella varðveita, ikki verður broyttur av teirri orsök.


Stk. 2. Broytingar í byggisamtyktini kunnu verða gjørdar eftir samtykt býráðsins og góðkenning landsstýrisins eftir reglum um samtykt og góðkenning av nýggjum byggisamtyktum.

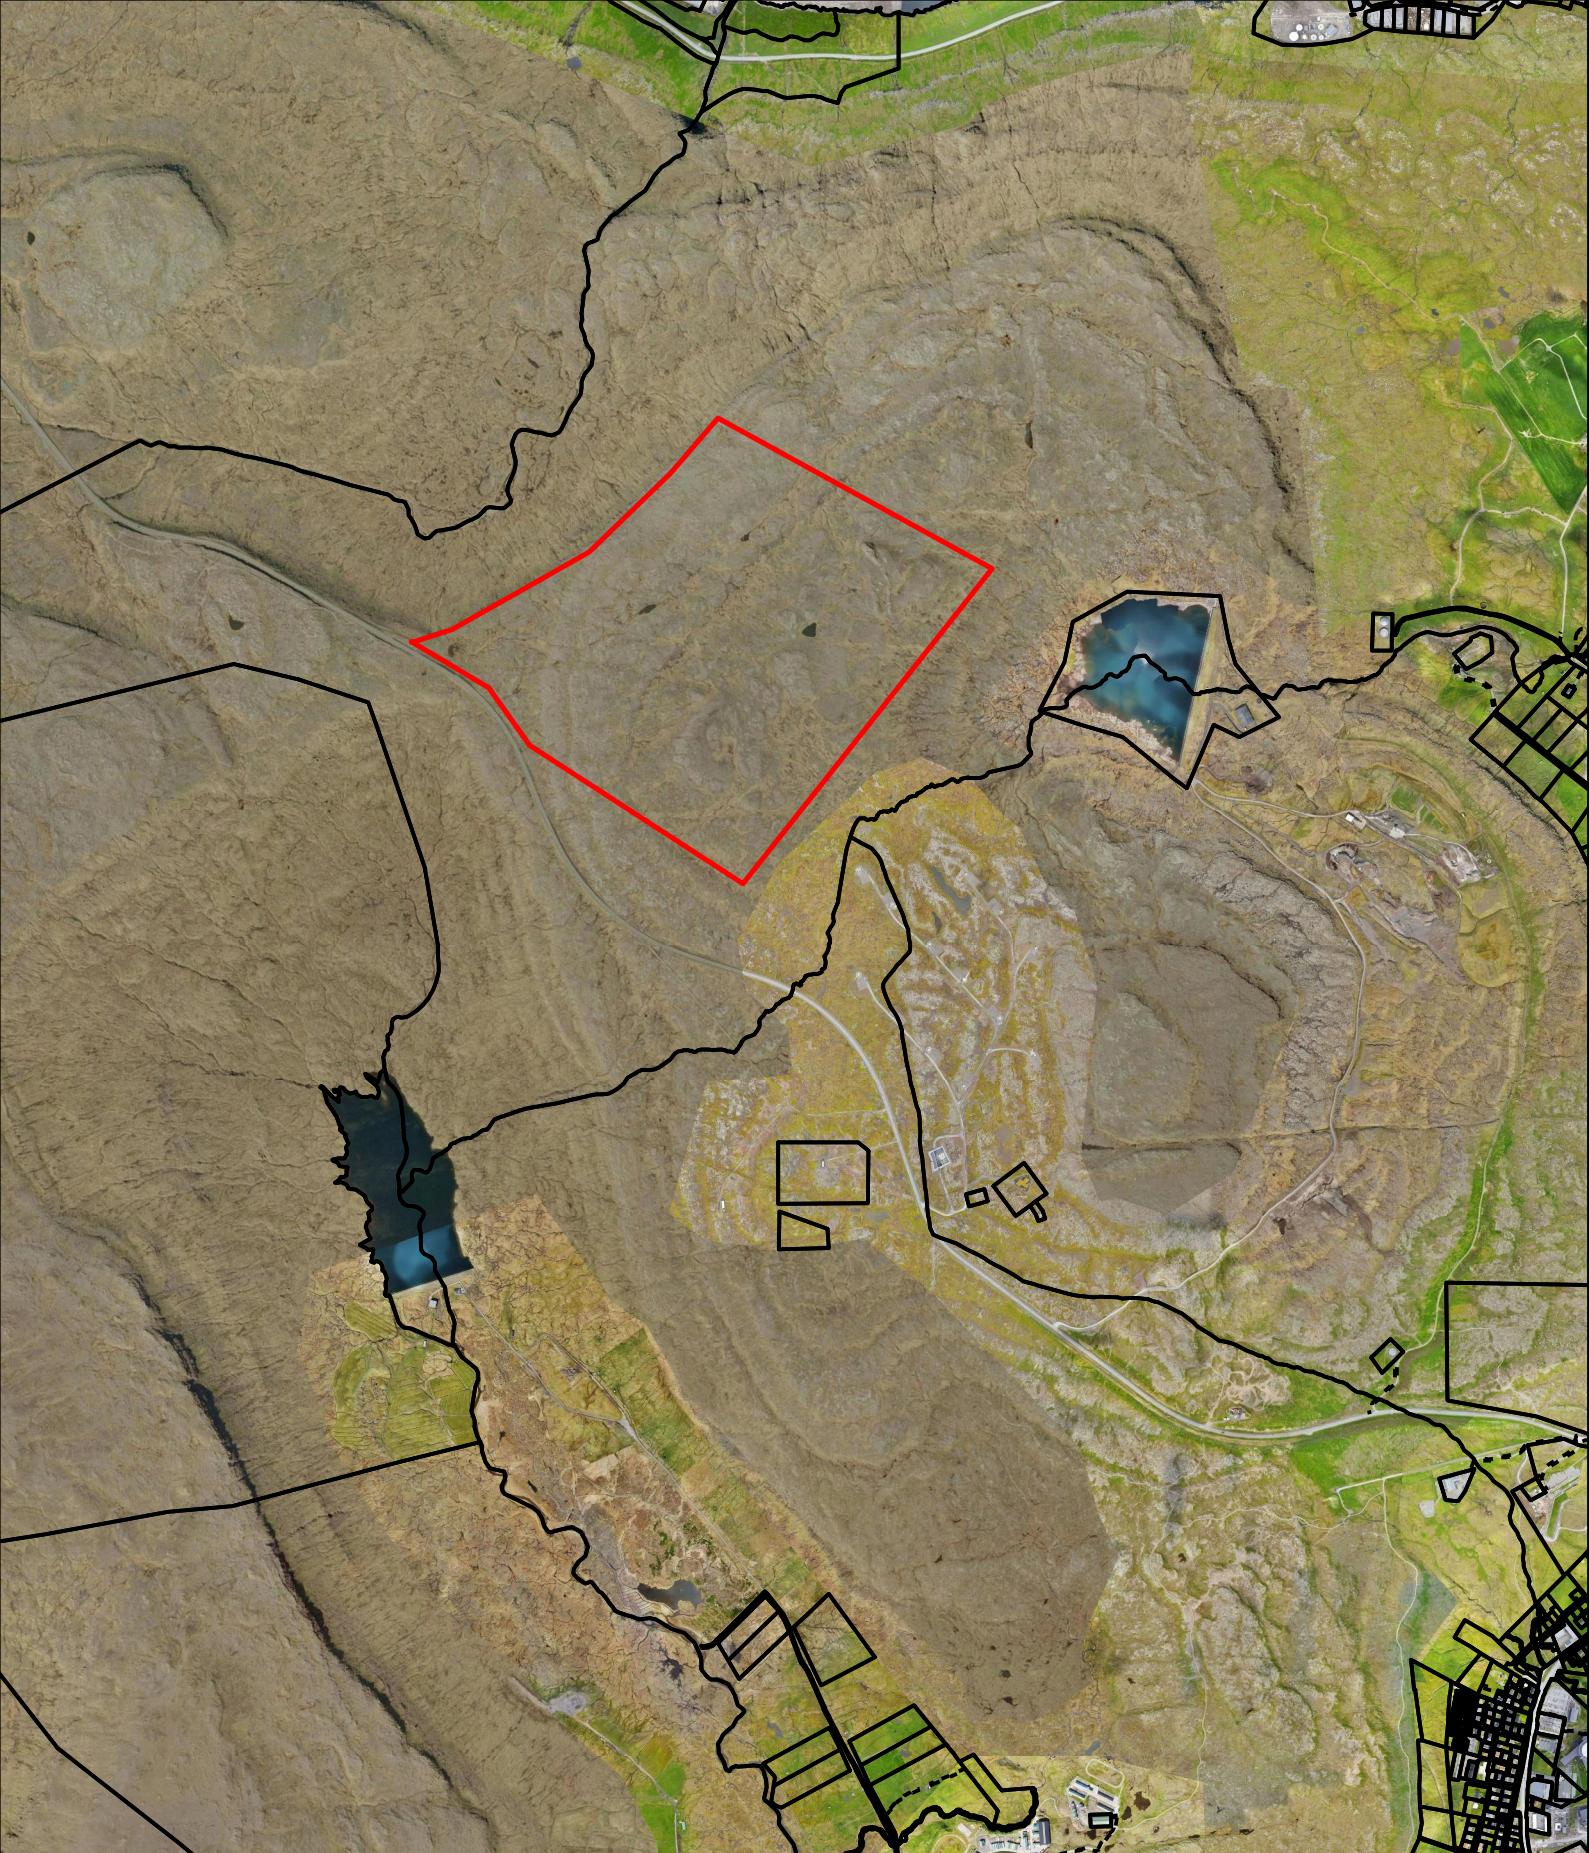

Tórshavnar Kommuna

Býarskipanardeildin

Heiti	Uppskot til serstaka byggisamtykt fyrir vindmyllur í Hoyvíkshaga
Undirheiti	1
Mát	1:20000
Dagur	28.09.2020
Journal	20/00719
Tekna	
RVH	

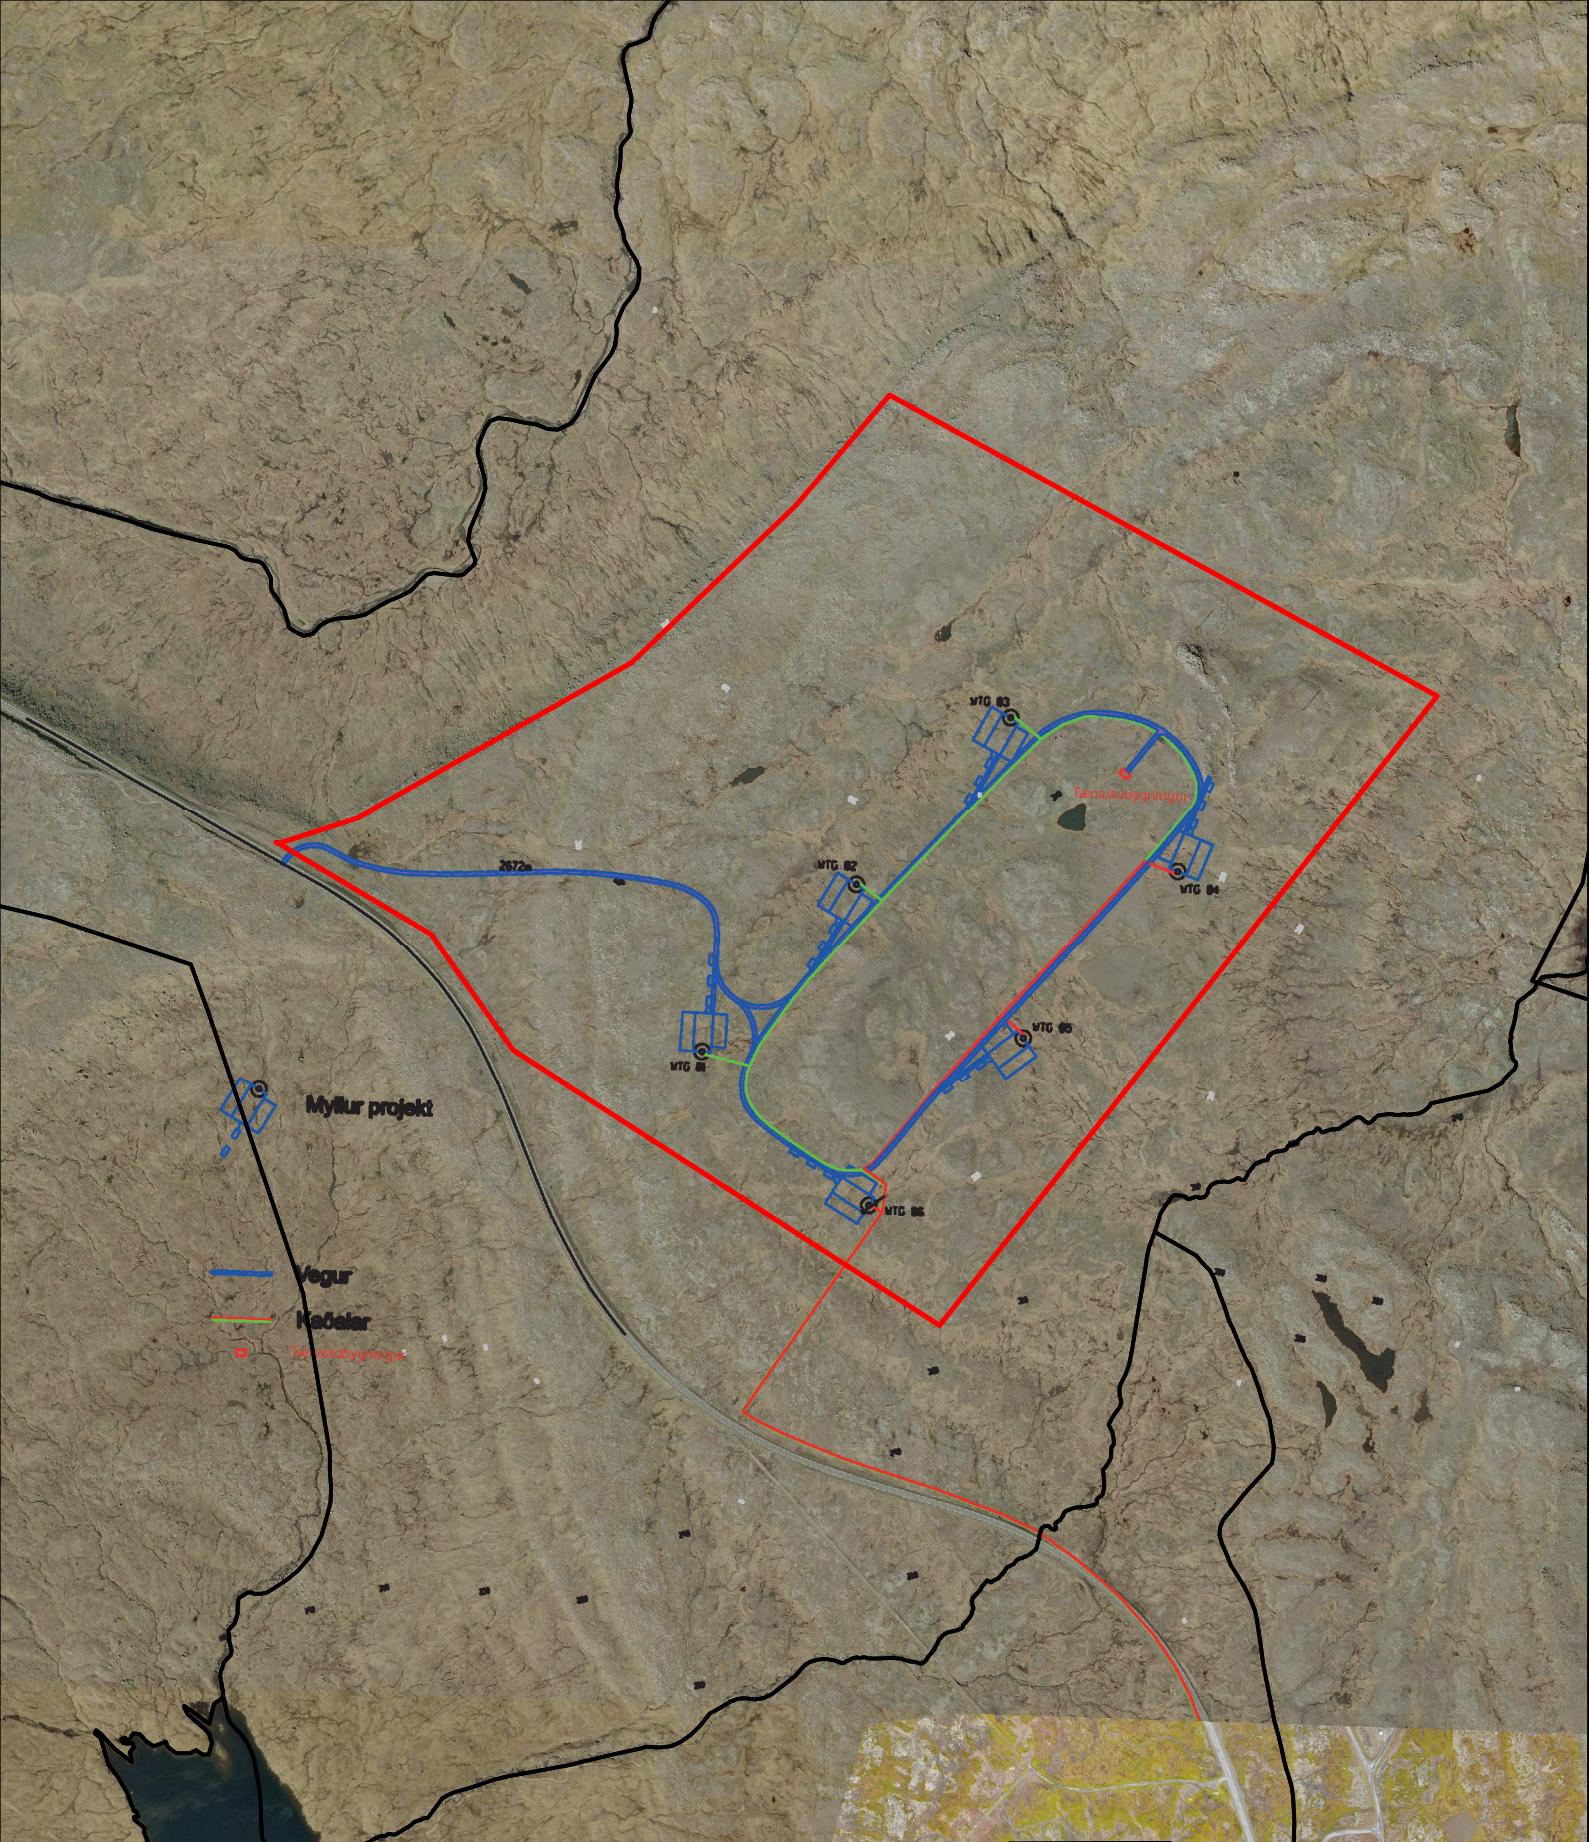

Tórshavnar Kommuna

Býarskipanardeildin

Heiti	Uppskot til serstaka byggisamtykt fyrir vindmyllur í Hoyvíkshaga
Undirheiti	2
Mát	1:10000
Dagur	28.09.2020
Journal	20/00719
Tekna	
RVH	