


○ E øki - broytt til E1


○ E øki - broytt til E2

○ E øki - broytt til 4. gr.




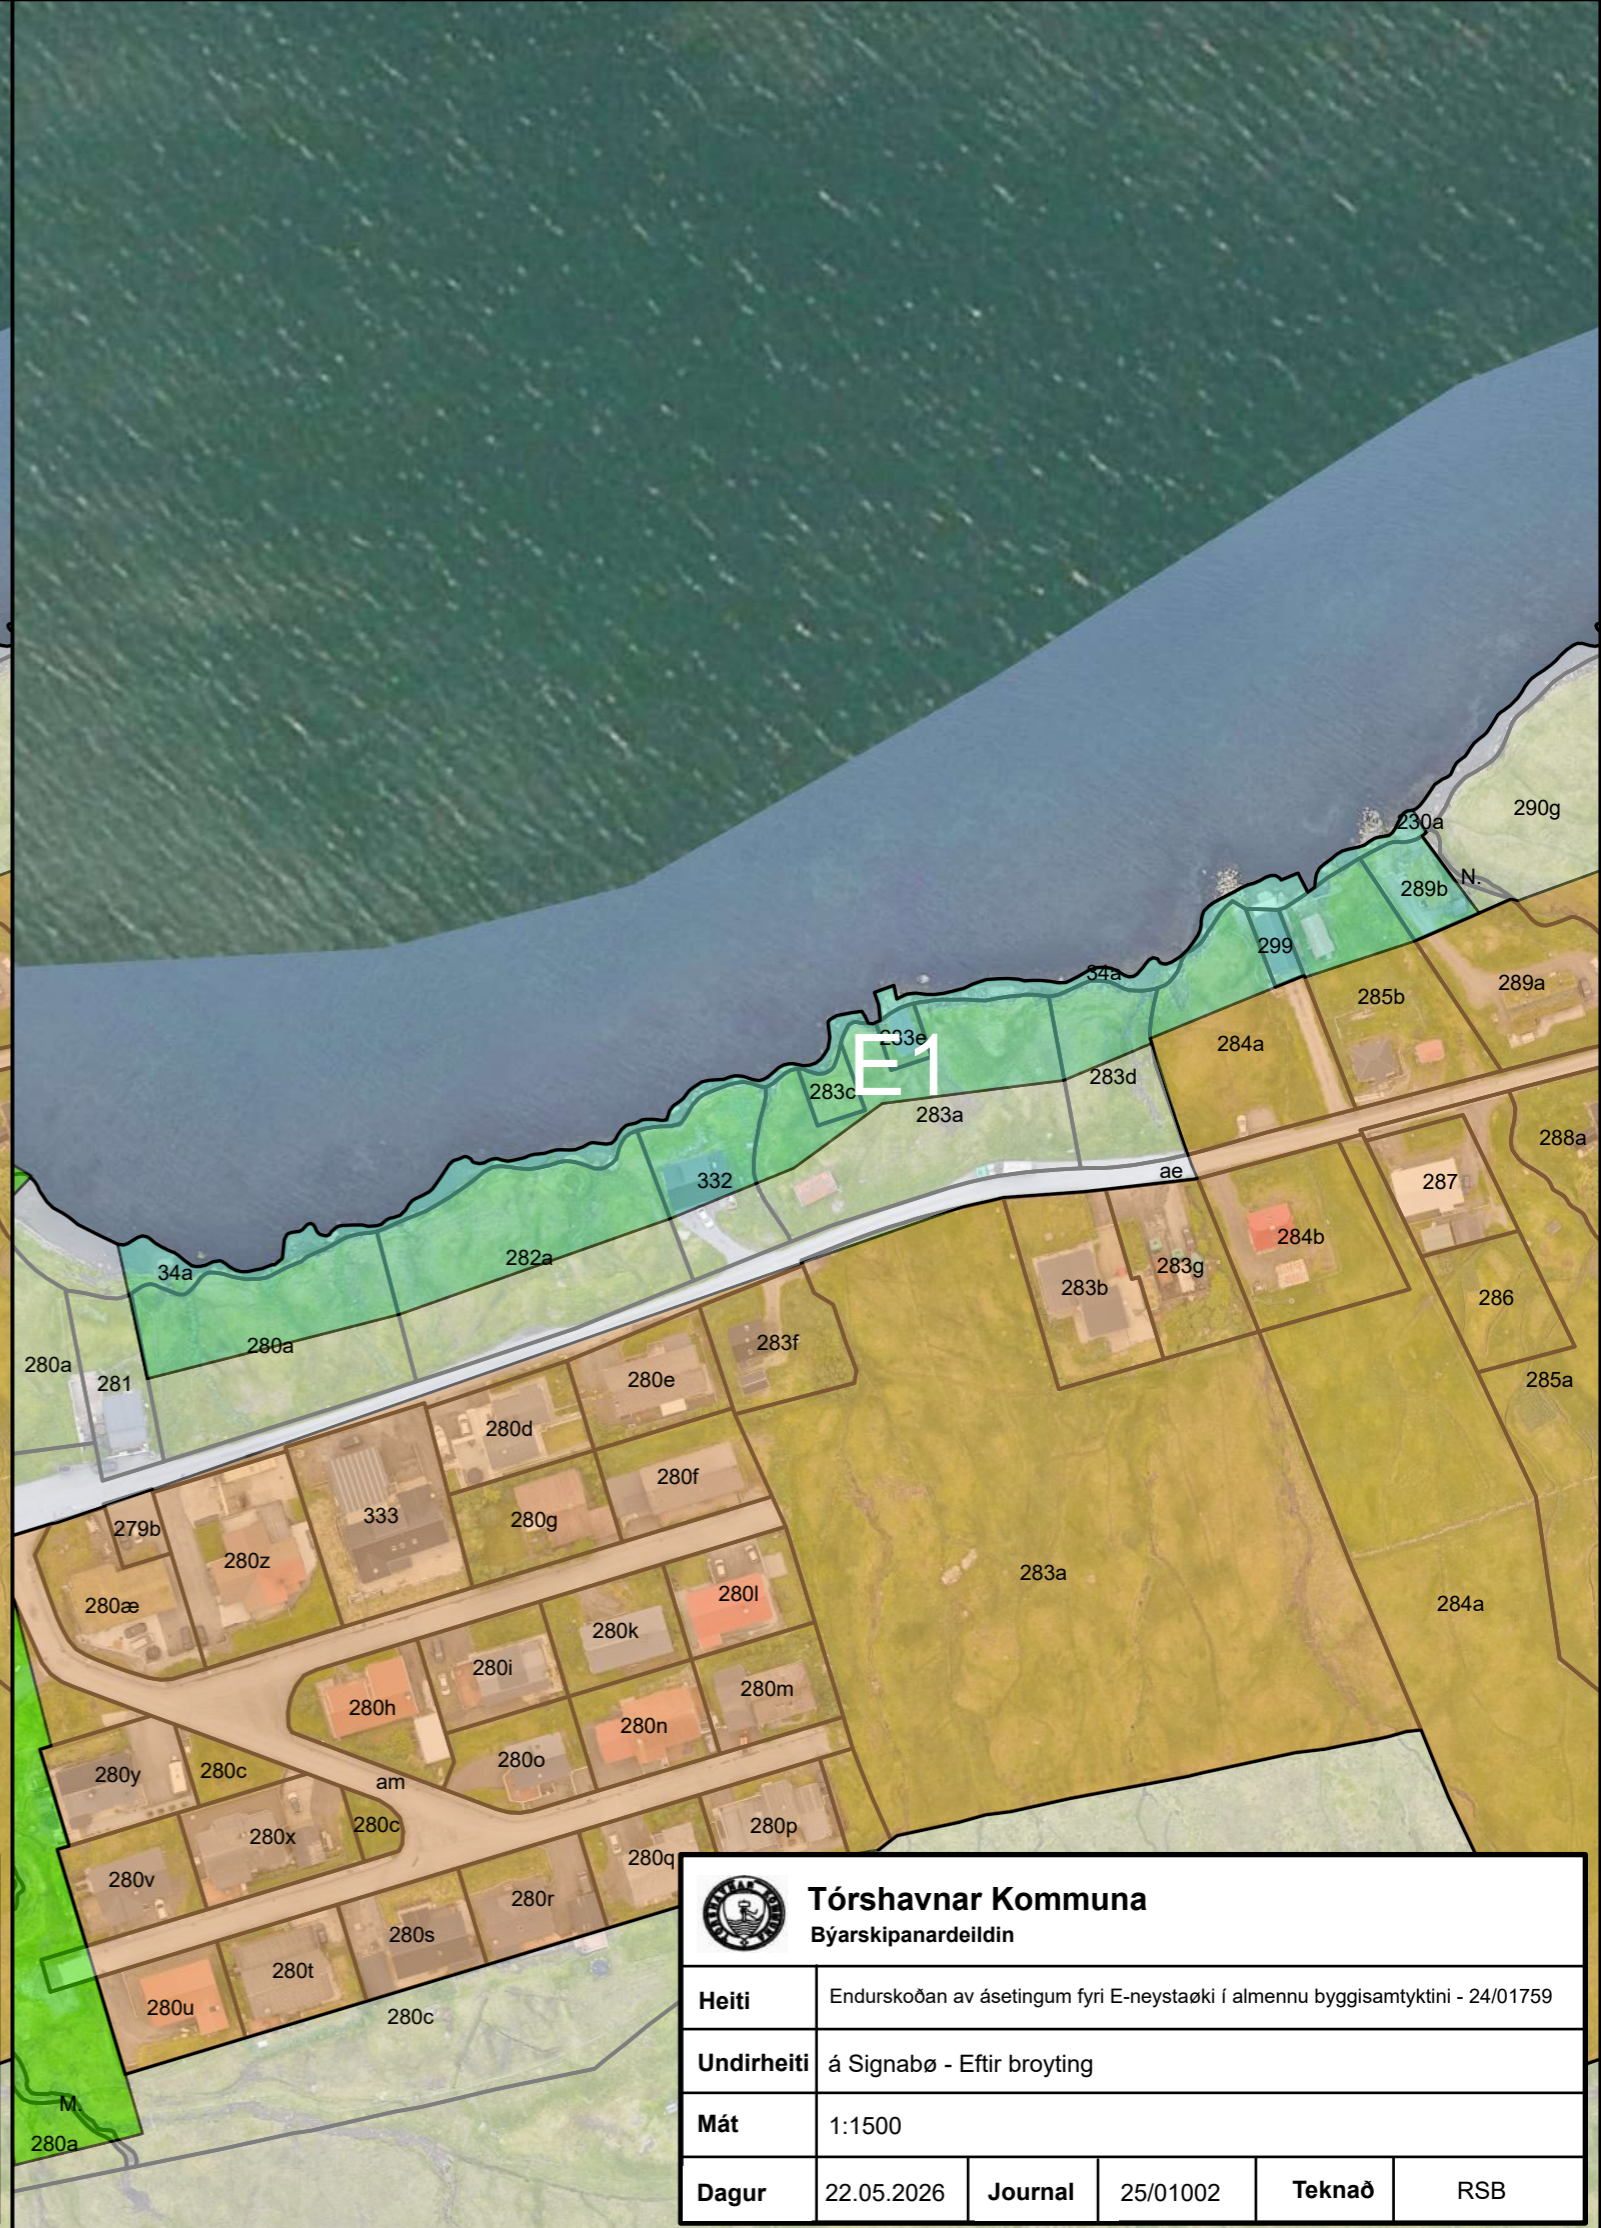
 <b>Tórshavnar Kommuna</b> Býarskipanardeildin					
<b>Heiti</b>	Endurskoðan av ásetingum fyri E-neystaeki í almennu byggisamtyktini - 24/01759				
<b>Undirheiti</b>	á Signabø - Áðrenn broyting				
<b>Mát</b>	1:1500				
<b>Dagur</b>	22.05.2026	<b>Journal</b>	25/01002	<b>Teknað</b>	RSB




 <b>Tórshavnar Kommuna</b> Býarskipanardeildin					
<b>Heiti</b>	Endurskoðan av ásetingum fyri E-neystaeki í almennu byggisamtyktini - 24/01759				
<b>Undirheiti</b>	á Signabø - Eftir broyting				
<b>Mát</b>	1:1500				
<b>Dagur</b>	22.05.2026	<b>Journal</b>	25/01002	<b>Teknað</b>	RSB




 <b>Tórshavnar Kommuna</b> Býarskipanardeildin					
<b>Heiti</b>	Endurskoðan av ásetingum fyrri E-neystaøki í almennu byggisamtyktini - 24/01759				
<b>Undirheiti</b>	á Signabø - Áðrenn broyting				
<b>Mát</b>	1:1500				
<b>Dagur</b>	22.05.2026	<b>Journal</b>	25/01002	<b>Teknað</b>	RSB




 <b>Tórshavnar Kommuna</b> Býarskipanardeildin					
<b>Heiti</b>	Endurskoðan av ásetingum fyrri E-neystaøki í almennu byggisamtyktini - 24/01759				
<b>Undirheiti</b>	á Signabø - Eftir broyting				
<b>Mát</b>	1:1500				
<b>Dagur</b>	22.05.2026	<b>Journal</b>	25/01002	<b>Teknað</b>	RSB




 <b>Tórshavnar Kommuna</b> Býarskipanardeildin					
<b>Heiti</b>	Endurskoðan av ásetingum fyrri E-neystaðki í almennu byggisamtyktini - 24/01759				
<b>Undirheiti</b>	Við Kópastein - Áðrenn broyting				
<b>Mát</b>	1:1000				
<b>Dagur</b>	22.05.2026	<b>Journal</b>	25/01002	<b>Teknað</b>	RSB



 <b>Tórshavnar Kommuna</b> Býarskipanardeildin					
<b>Heiti</b>	Endurskoðan av ásetingum fyrri E-neystaðki í almennu byggisamtyktini - 24/01759				
<b>Undirheiti</b>	Við Kópastein - Eftir broyting				
<b>Mát</b>	1:1000				
<b>Dagur</b>	22.05.2026	<b>Journal</b>	25/01002	<b>Teknað</b>	RSB






 <b>Tórshavnar Kommuna</b> Býarskipanardeildin					
<b>Heiti</b>	Endurskoðan av ásetingum fyrri E-neystaeki í almennu byggisamtyktini - 24/01759				
<b>Undirheiti</b>	á Lygnnesi - Áðrenn broyting				
<b>Mát</b>	1:1500				
<b>Dagur</b>	29.06.2026	<b>Journal</b>	25/01002	<b>Teknað</b>	RSB




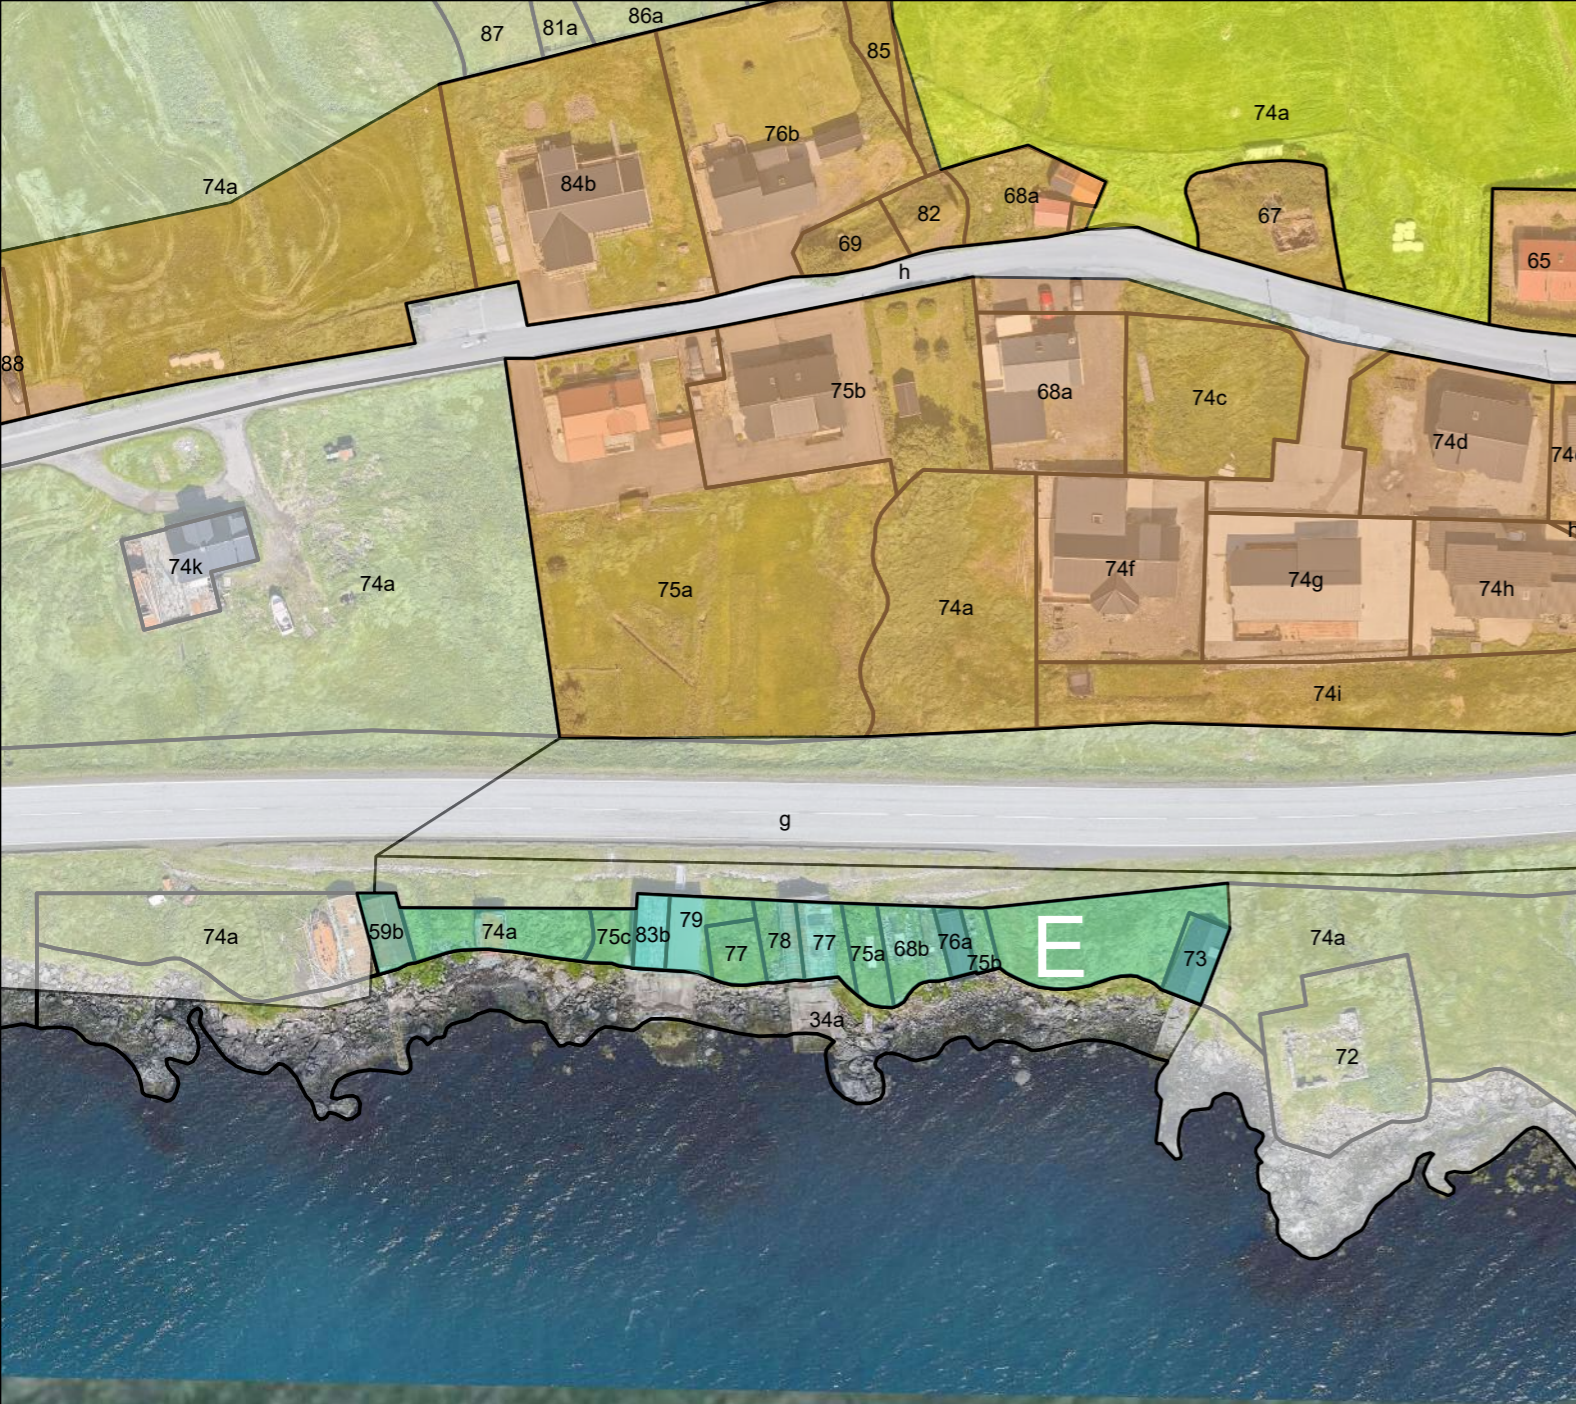
 <b>Tórshavnar Kommuna</b> Býarskipanardeildin					
<b>Heiti</b>	Endurskoðan av ásetingum fyrri E-neystaeki í almennu byggisamtyktini - 24/01759				
<b>Undirheiti</b>	á Lygnnesi - Eftir broyting				
<b>Mát</b>	1:1500				
<b>Dagur</b>	29.06.2026	<b>Journal</b>	25/01002	<b>Teknað</b>	RSB




 <b>Tórshavnar Kommuna</b> Byarskipanardeildin					
<b>Heiti</b>	Endurskoðan av ásetingum fyrri E-neystaøki í almennu byggisamtyktini - 24/01759				
<b>Undirheiti</b>	Við Sjógv - Áðrenn broyting				
<b>Mát</b>	1:1500				
<b>Dagur</b>	22.05.2026	<b>Journal</b>	25/01002	<b>Teknað</b>	RSB




 <b>Tórshavnar Kommuna</b> Byarskipanardeildin					
<b>Heiti</b>	Endurskoðan av ásetingum fyrri E-neystaøki í almennu byggisamtyktini - 24/01759				
<b>Undirheiti</b>	Við Sjógv - Eftir broyting				
<b>Mát</b>	1:1500				
<b>Dagur</b>	22.05.2026	<b>Journal</b>	25/01002	<b>Teknað</b>	RSB




 <b>Tórshavnar Kommuna</b> Byarskipanardeildin					
<b>Heiti</b>	Endurskoðan av ásetingum fyri E-neystaøki í almennu byggisamtyktini - 24/01759				
<b>Undirheiti</b>	Todnes - Áðrenn broyting				
<b>Mát</b>	1:1000				
<b>Dagur</b>	22.05.2026	<b>Journal</b>	25/01002	<b>Teknað</b>	RSB




 <b>Tórshavnar Kommuna</b> Byarskipanardeildin					
<b>Heiti</b>	Endurskoðan av ásetingum fyri E-neystaøki í almennu byggisamtyktini - 24/01759				
<b>Undirheiti</b>	Todnes - Eftir broyting				
<b>Mát</b>	1:1000				
<b>Dagur</b>	22.05.2026	<b>Journal</b>	25/01002	<b>Teknað</b>	RSB




 <b>Tórshavnar Kommuna</b> Býarskipanardeildin					
<b>Heiti</b>	Endurskoðan av ásetingum fyri E-neystaøki í almennu byggisamtyktini - 24/01759				
<b>Undirheiti</b>	á Kjalnesi - Áðrenn broyting				
<b>Mát</b>	1:1000				
<b>Dagur</b>	22.05.2026	<b>Journal</b>	25/01002	<b>Teknað</b>	RSB




 <b>Tórshavnar Kommuna</b> Býarskipanardeildin					
<b>Heiti</b>	Endurskoðan av ásetingum fyri E-neystaøki í almennu byggisamtyktini - 24/01759				
<b>Undirheiti</b>	á Kjalnesi - Eftir broyting				
<b>Mát</b>	1:1000				
<b>Dagur</b>	22.05.2026	<b>Journal</b>	25/01002	<b>Teknað</b>	RSB



 <b>Tórshavnar Kommuna</b> Byarskipanardeildin					
<b>Heiti</b>	Endurskoðan av ásetingum fyrri E-neystaði í almennu byggisamtyktini - 24/01759				
<b>Undirheiti</b>	Bátahylurin á Argjum - Áðrenn broyting				
<b>Mát</b>	1:2000				
<b>Dagur</b>	22.05.2026	<b>Journal</b>	25/01002	<b>Teknað</b>	RSB



 <b>Tórshavnar Kommuna</b> Byarskipanardeildin					
<b>Heiti</b>	Endurskoðan av ásetingum fyrri E-neystaði í almennu byggisamtyktini - 24/01759				
<b>Undirheiti</b>	Bátahylurin á Argjum - Eftir broyting				
<b>Mát</b>	1:2000				
<b>Dagur</b>	22.05.2026	<b>Journal</b>	25/01002	<b>Teknað</b>	RSB