
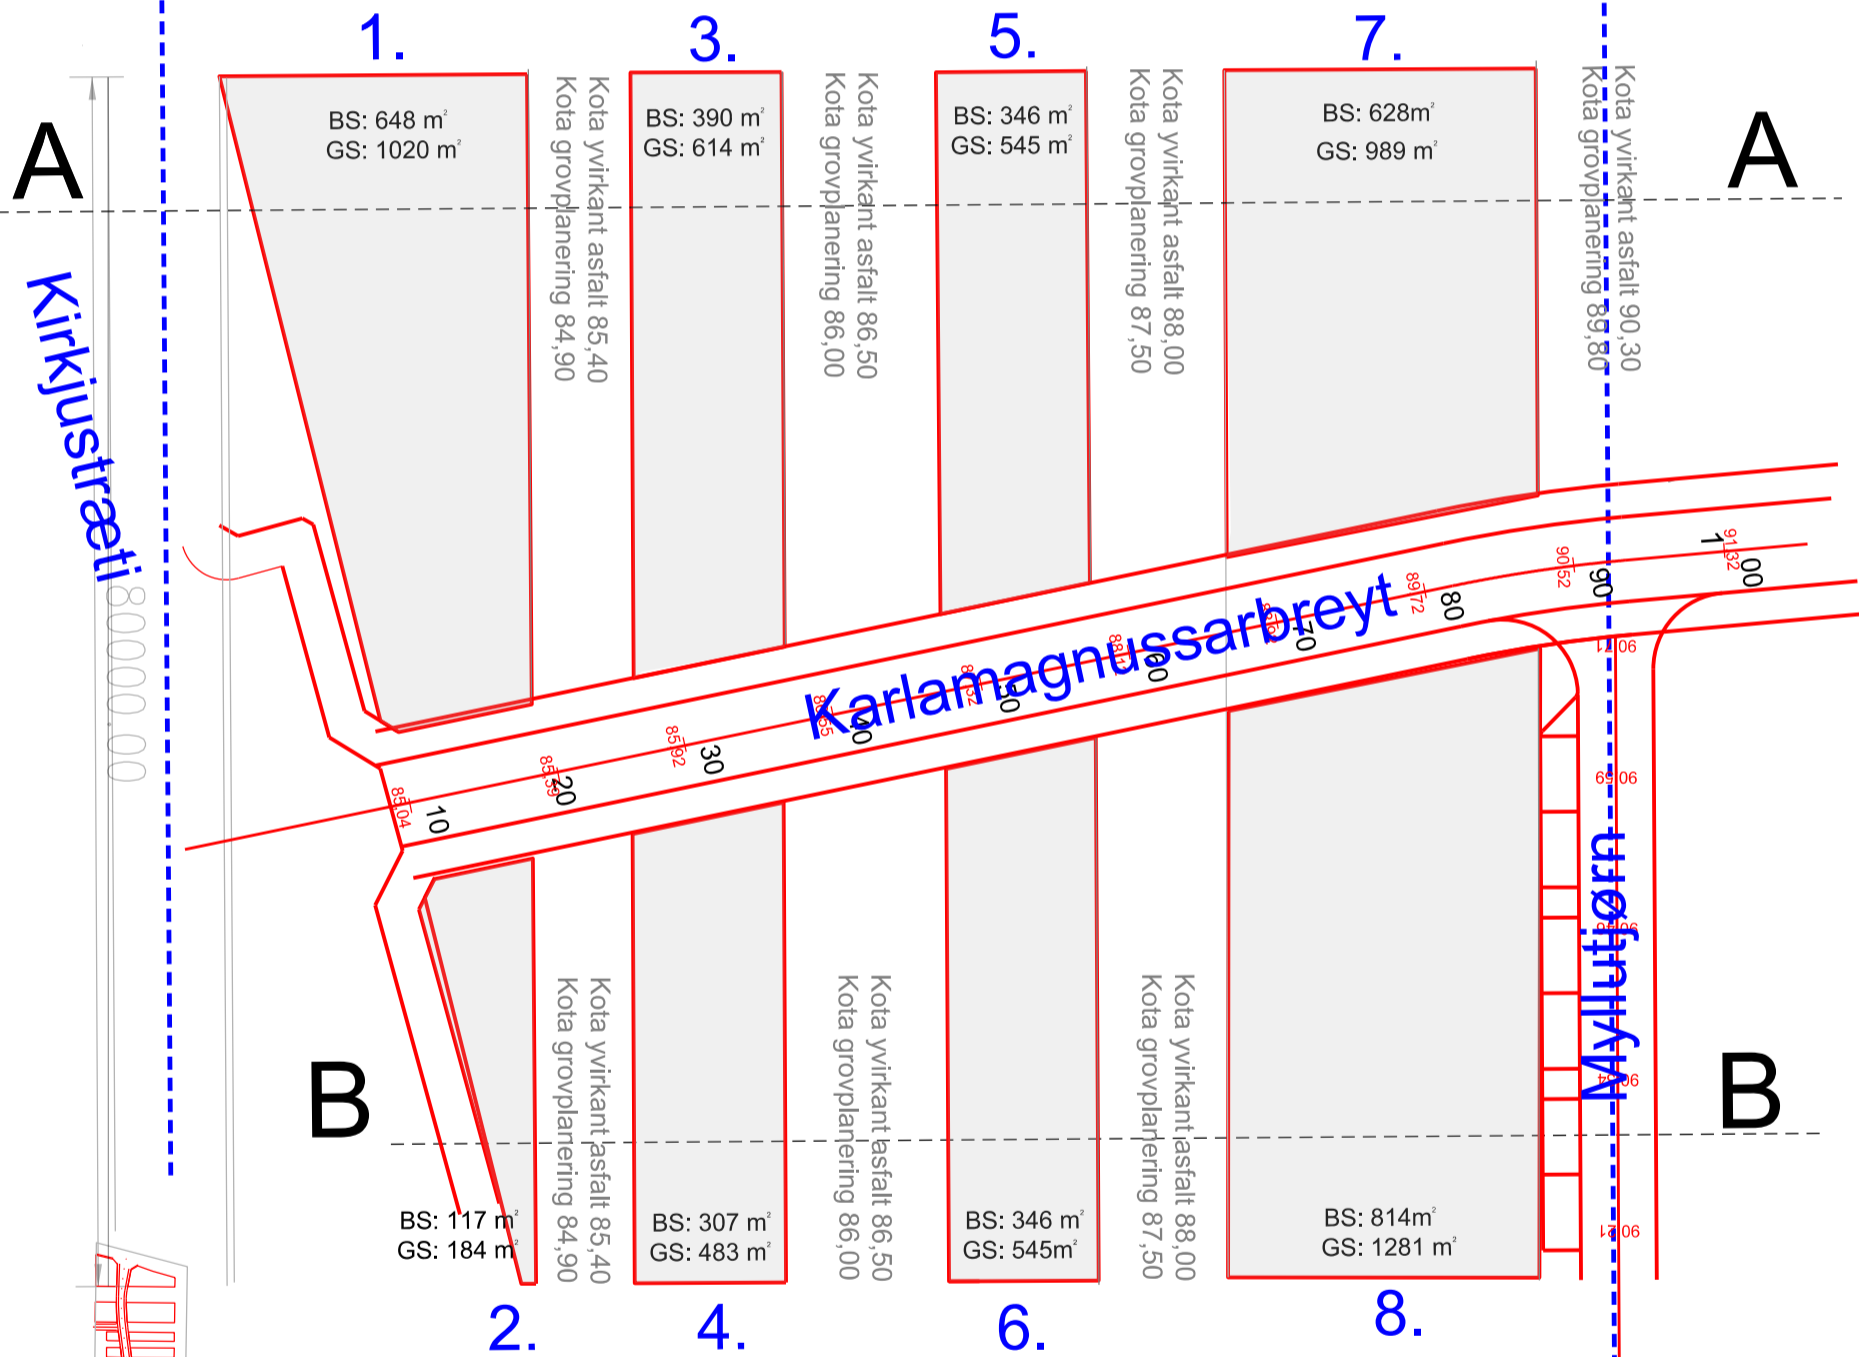



Øki 1.

Øki 1. Øki 2.

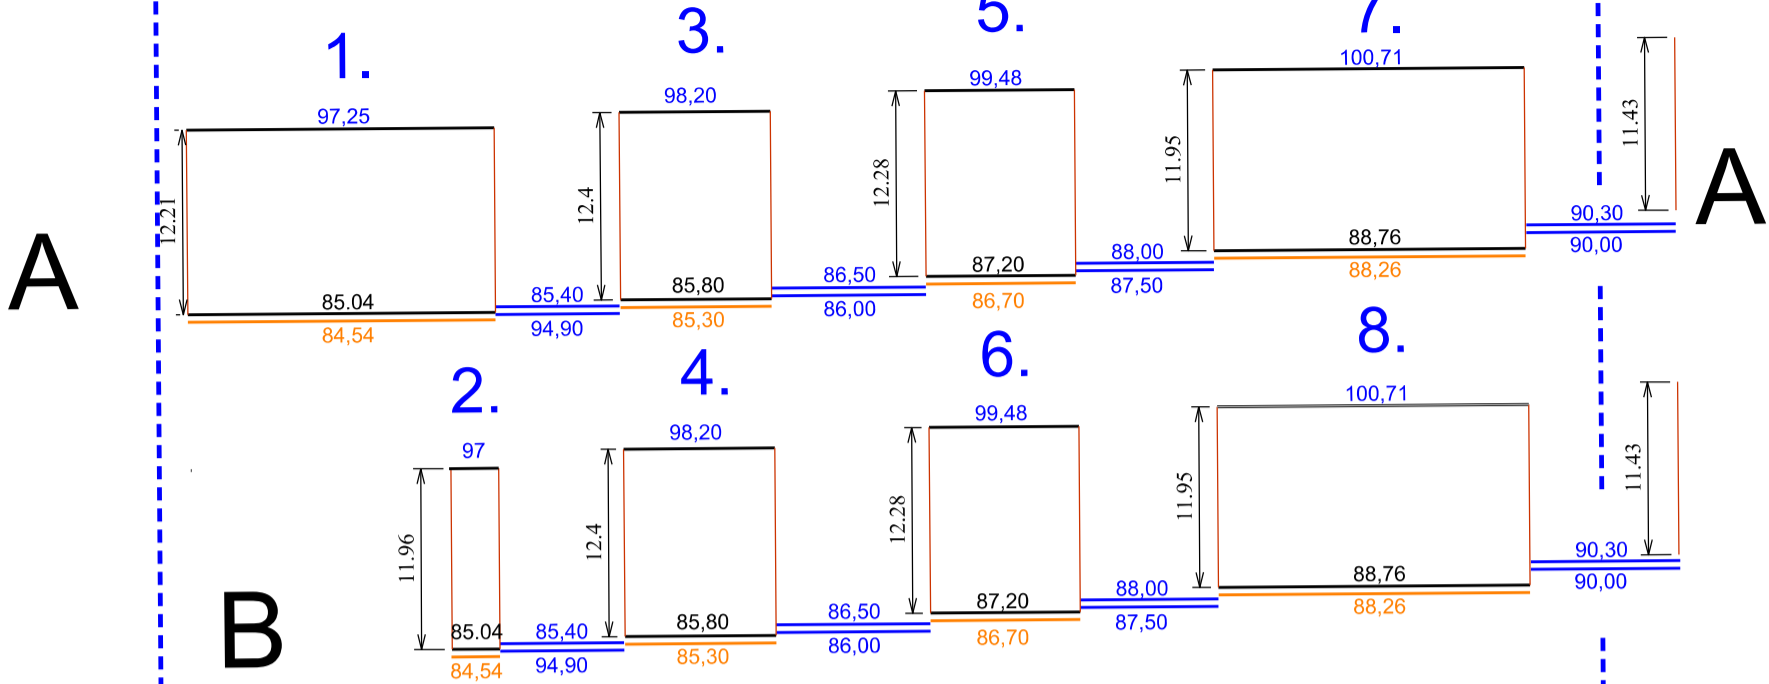

Øki 1.

| | | | |
|--|------------|----------------------|------------|
|  Tórshavnar Kommuna Byggi- og býarskipanardeildin | | | |
| Heiti: KMB. Støddir og hæddir á bygifeltum | | | |
| Viðmerking: Øki 1. | | | |
| Skjal nummar: 1. | | Journal nr: 16/00598 | |
| Dagur: | | Mát: 1:500 í A3 | Tekna: MKJ |
| Rættað: | 26.01.2016 | | |