
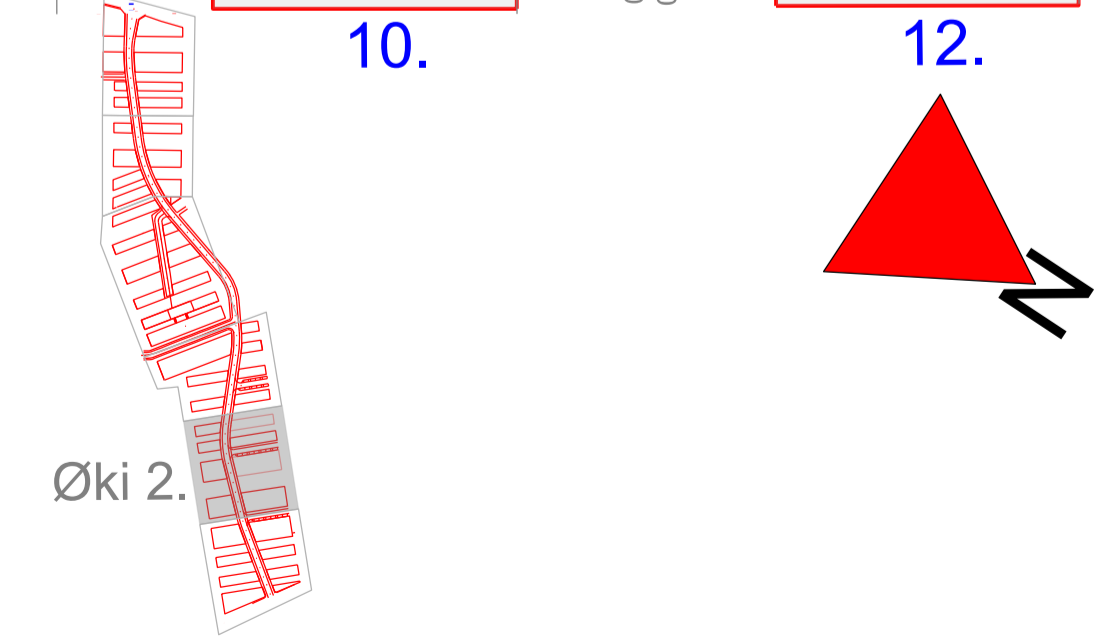
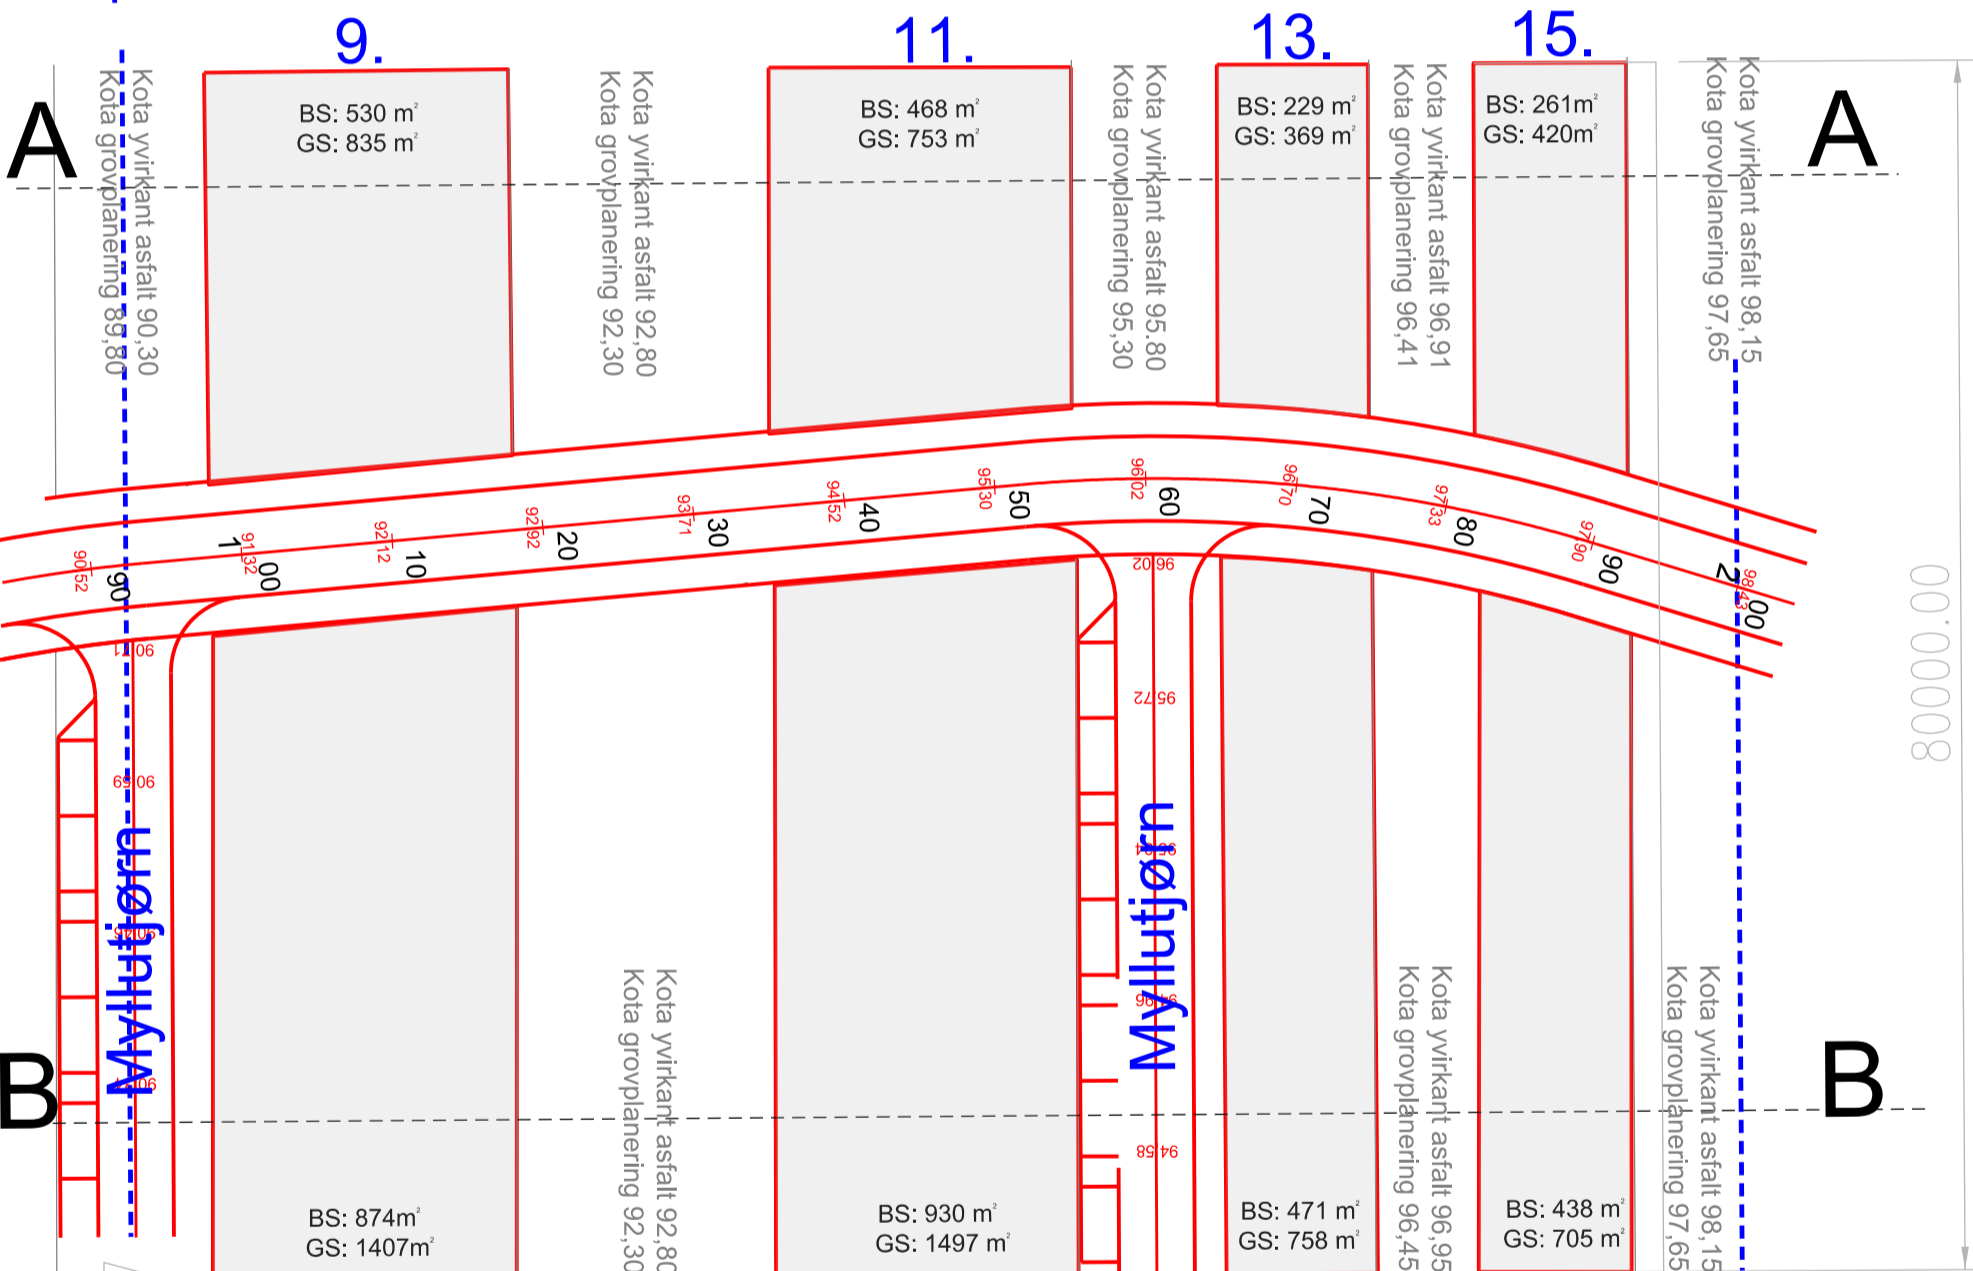



# Øki 2.

# Øki 2. Øki 3.

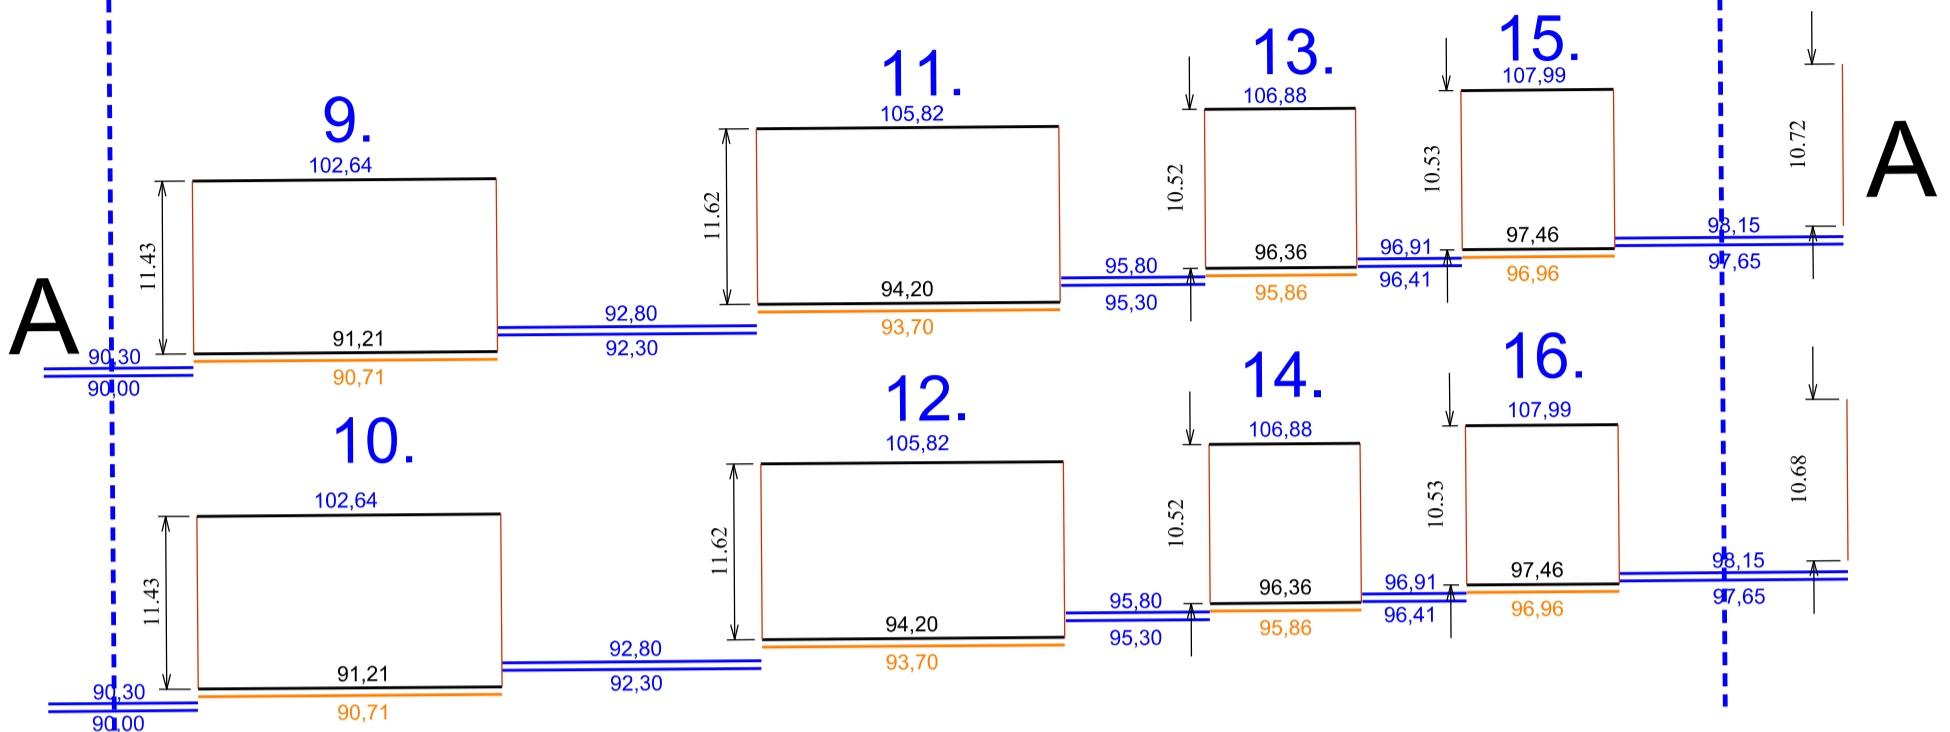

Øki 2.

 <b>Tórshavnar Kommuna</b> Byggi- og býarskipanardeildin			
Heiti: KMB. Støddir og hæddir á bygifeltum			
Viðmerking: Øki 2.			
Skjal nummar: 2.		Journal nr: 16/00598	
Dagur:		Mát: 1:500 í A3	Tekna: MKJ
Rættað:	26.01.2016		